
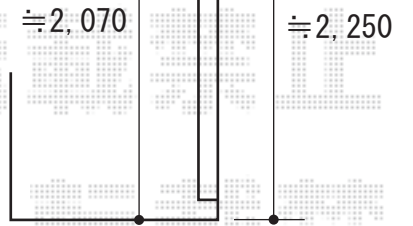



# エクステリア 施工概略図

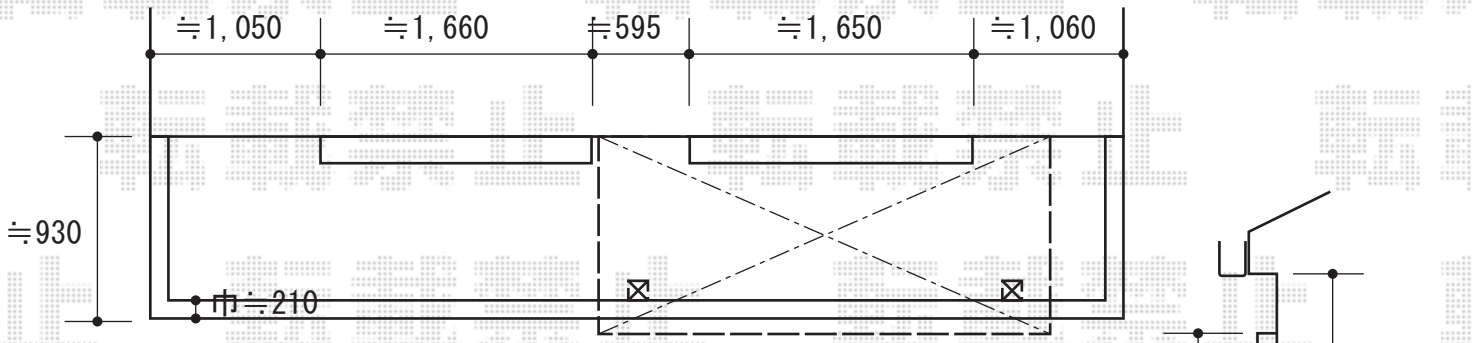

Value Select プレシオステラス R型 屋根タイプ 単体 積雪~20cm対応  
 間口= 関東間1.5間 (柱芯々2,575mm 屋根幅2,760mm)  
 出幅= 3尺 (870mm)  
 色: チャコールブラック  
 屋根材: ポリカーボネート (ガラスマット)  
 柱仕様: 柱奥行移動タイプ (柱2本)  
 施工方法: 上止め仕様  
 躯体式バルコニー取付部品: 中間用×2

Value Select プレシオステラス  
 吊り下げ物干し 標準 2本入  
 色: チャコールブラック  
 数量: 1セット

【02】YKK AP イーネットフェンス2M型 間仕切柱施工  
 本体1枚 (W×H) = (1,900×600mm) × 2枚  
 スチール柱: T60×3本  
 水平地用間仕切柱部品 (中柱用): T60×1セット  
 水平地用間仕切柱部品 (端柱用): T60×2セット  
 端部キャップ: 1セット  
 色: Sブラウン

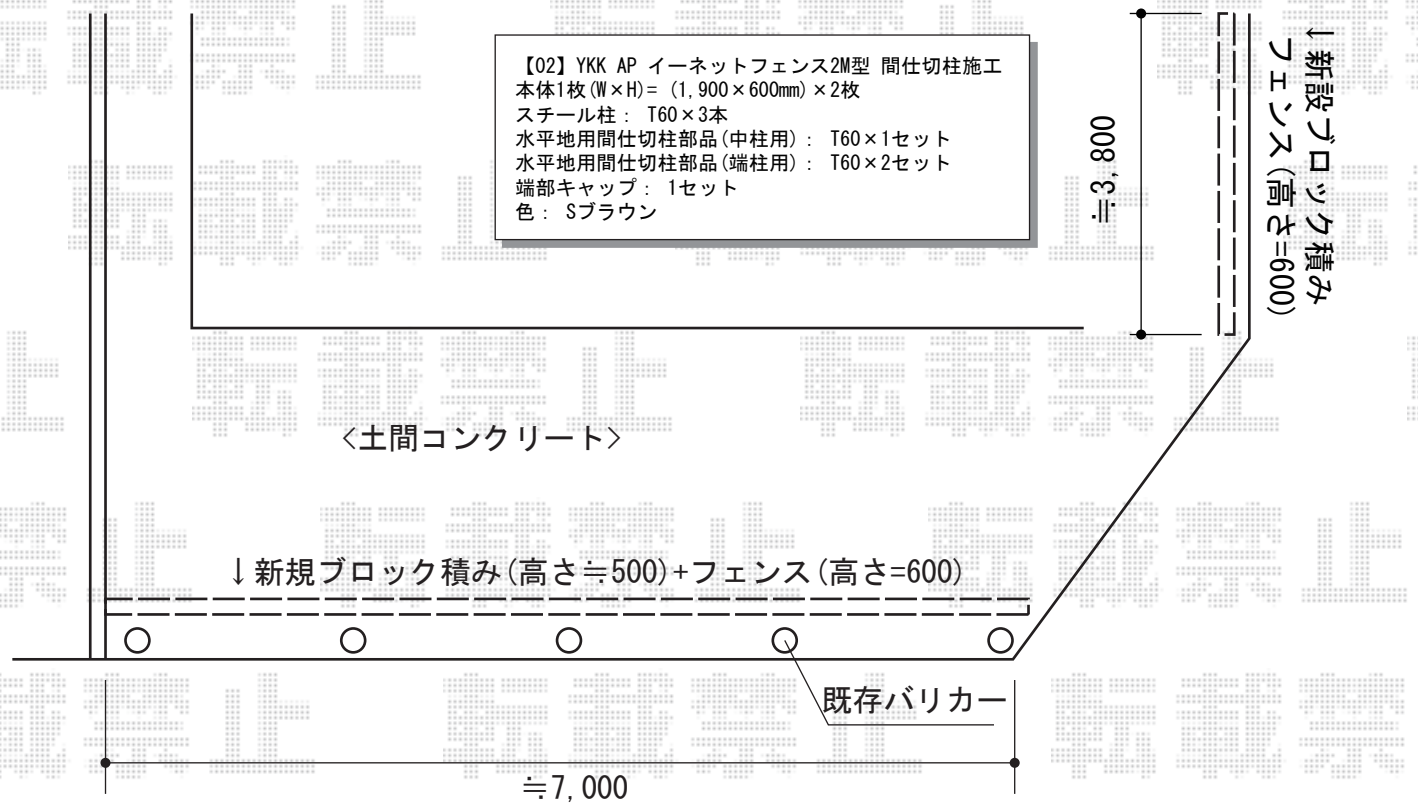

【01】YKK AP イーネットフェンス2M型 間仕切柱施工  
 本体1枚 (W×H) = (1,900×600mm) × 4枚  
 スチール柱: T60×5本  
 水平地用間仕切柱部品 (中柱用): T60×3セット  
 水平地用間仕切柱部品 (端柱用): T60×2セット  
 端部キャップ: 1セット  
 色: Sブラウン

2014-10-248147	担当者	栢田
----------------	-----	----