
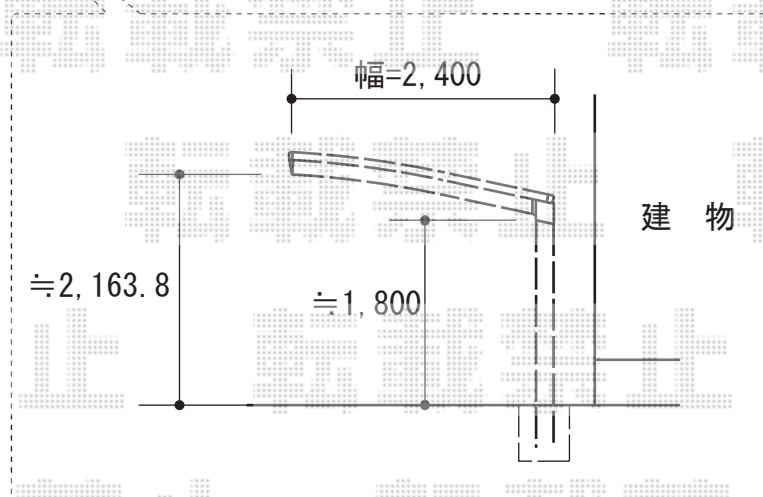


カーポート工事 施工概略図

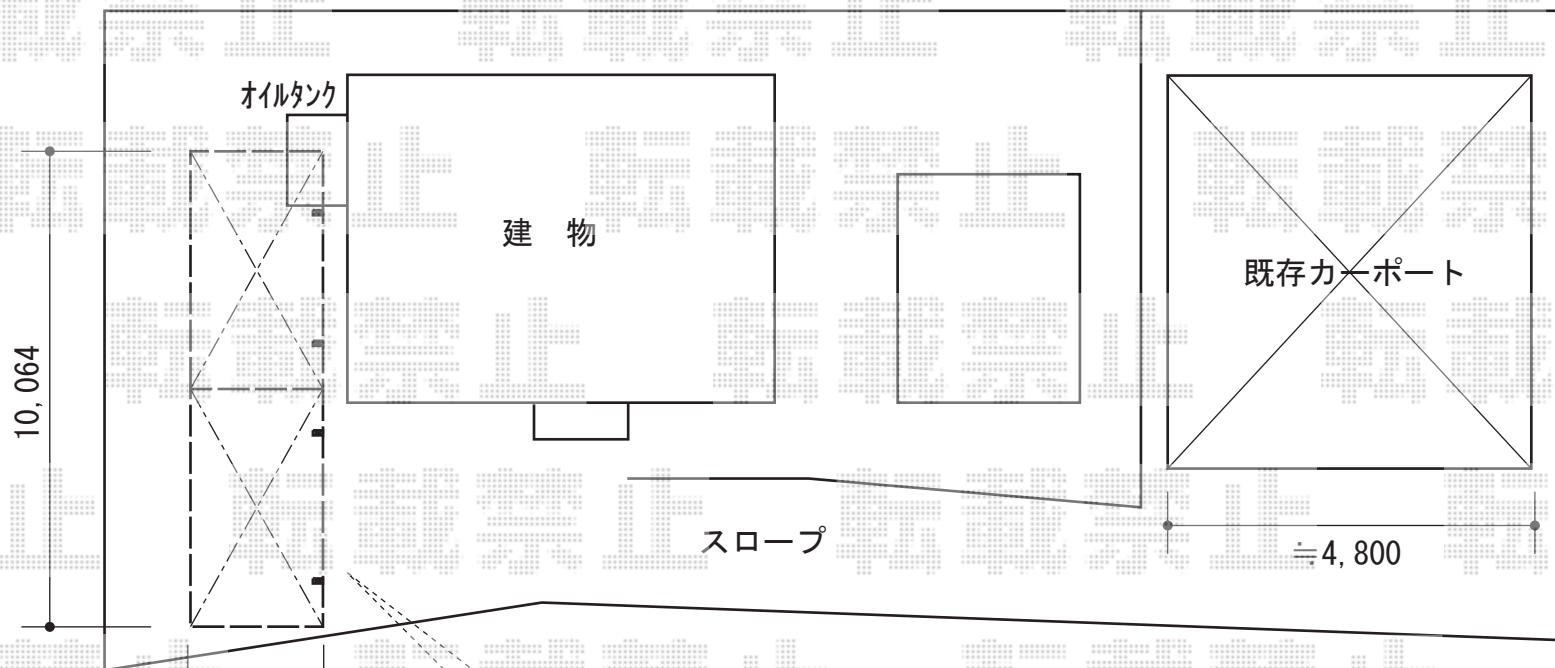

Value Select プレシオスポート 縦連棟 積雪~20cm対応  
 幅= 2,400mm  
 奥行= 10,064mm  
 色： グレースブラウン  
 屋根材： ポリカーボネート（スカイブルー）  
 柱仕様： 標準柱仕様（有効高 約1,800mm）