


カーポート工事 施工概略図

YKK AP レイナポートグラン 耐風圧強度仕様 積雪～30cm対応
幅= 2,400mm
奥行= 5,052mm
色： ブラウン
屋根材： ポリカーボネート（アースブルー）
柱仕様： 標準柱仕様（有効高 約2,000mm）
耐風圧強度仕様： 積雪30cm対応ユニット・屋根ふき材補強部品（カームブラック）

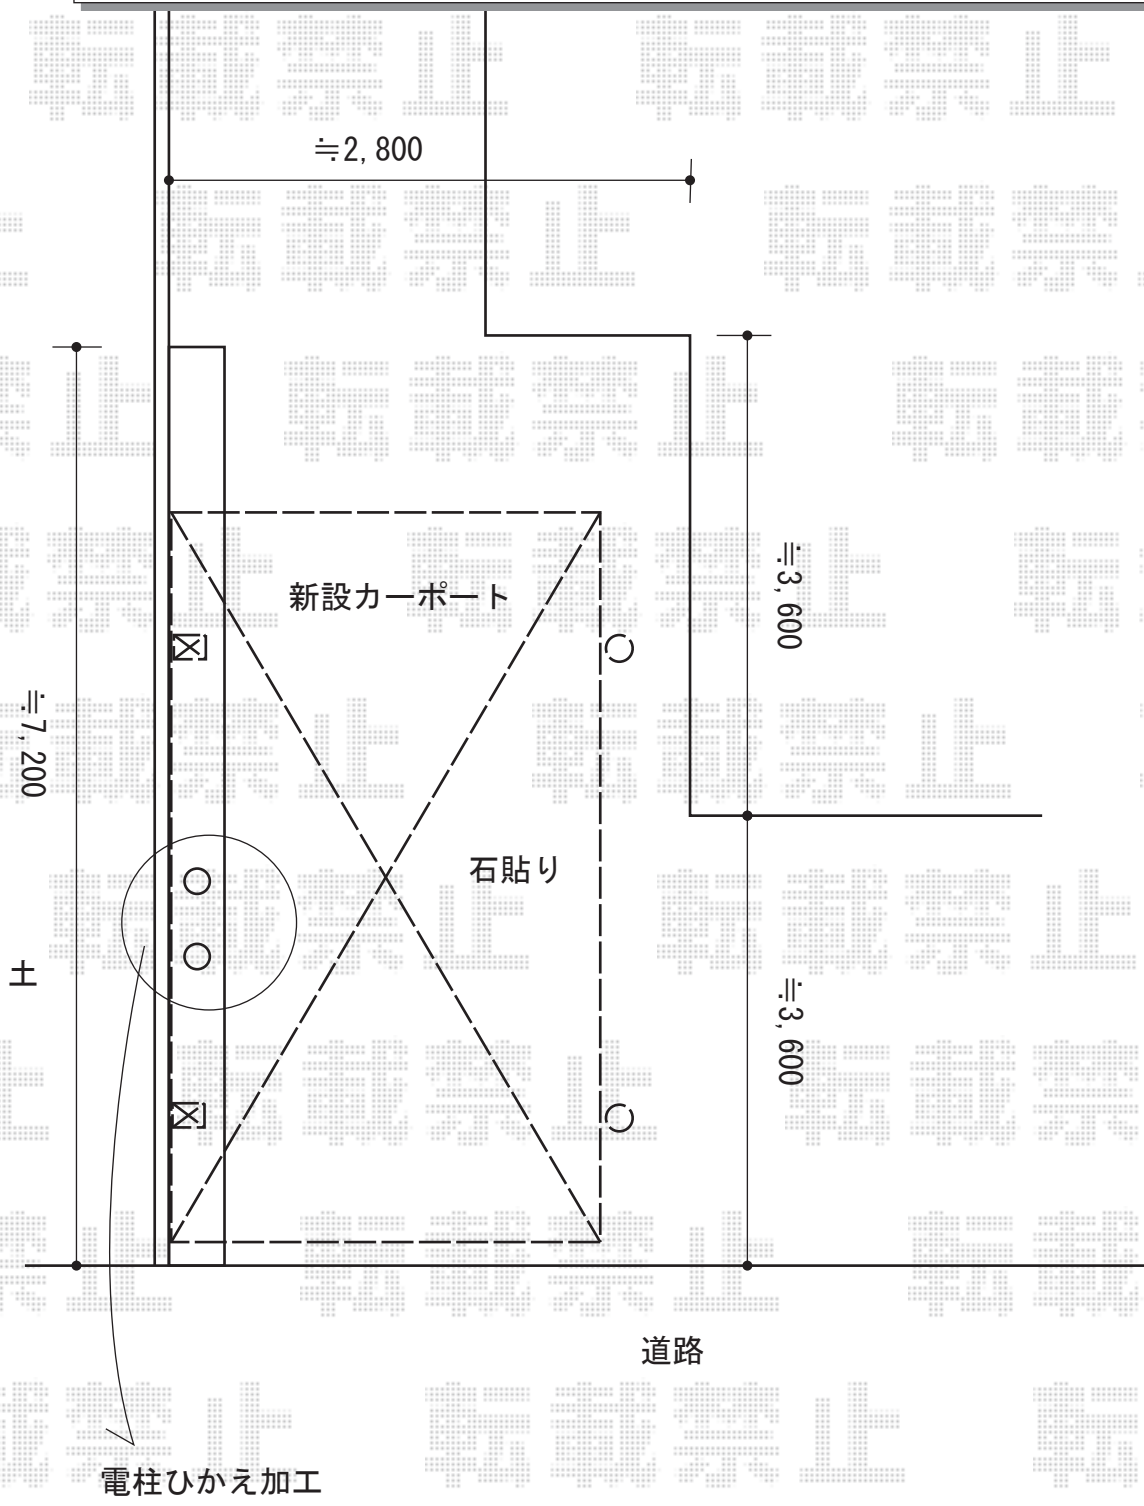

2014-10-248232	担当者	酒井
----------------	-----	----