


カーポート工事 施工概略図

YKK AP レイナツインポートグラン 積雪~20cm対応
 幅= 5,392mm
 奥行= 5,052mm
 色: 【未定】
 屋根材: 【仮】熱線遮断ポリカーボネート (クリアマット)
 柱仕様: 標準柱仕様 (有効高 約2,000mm)

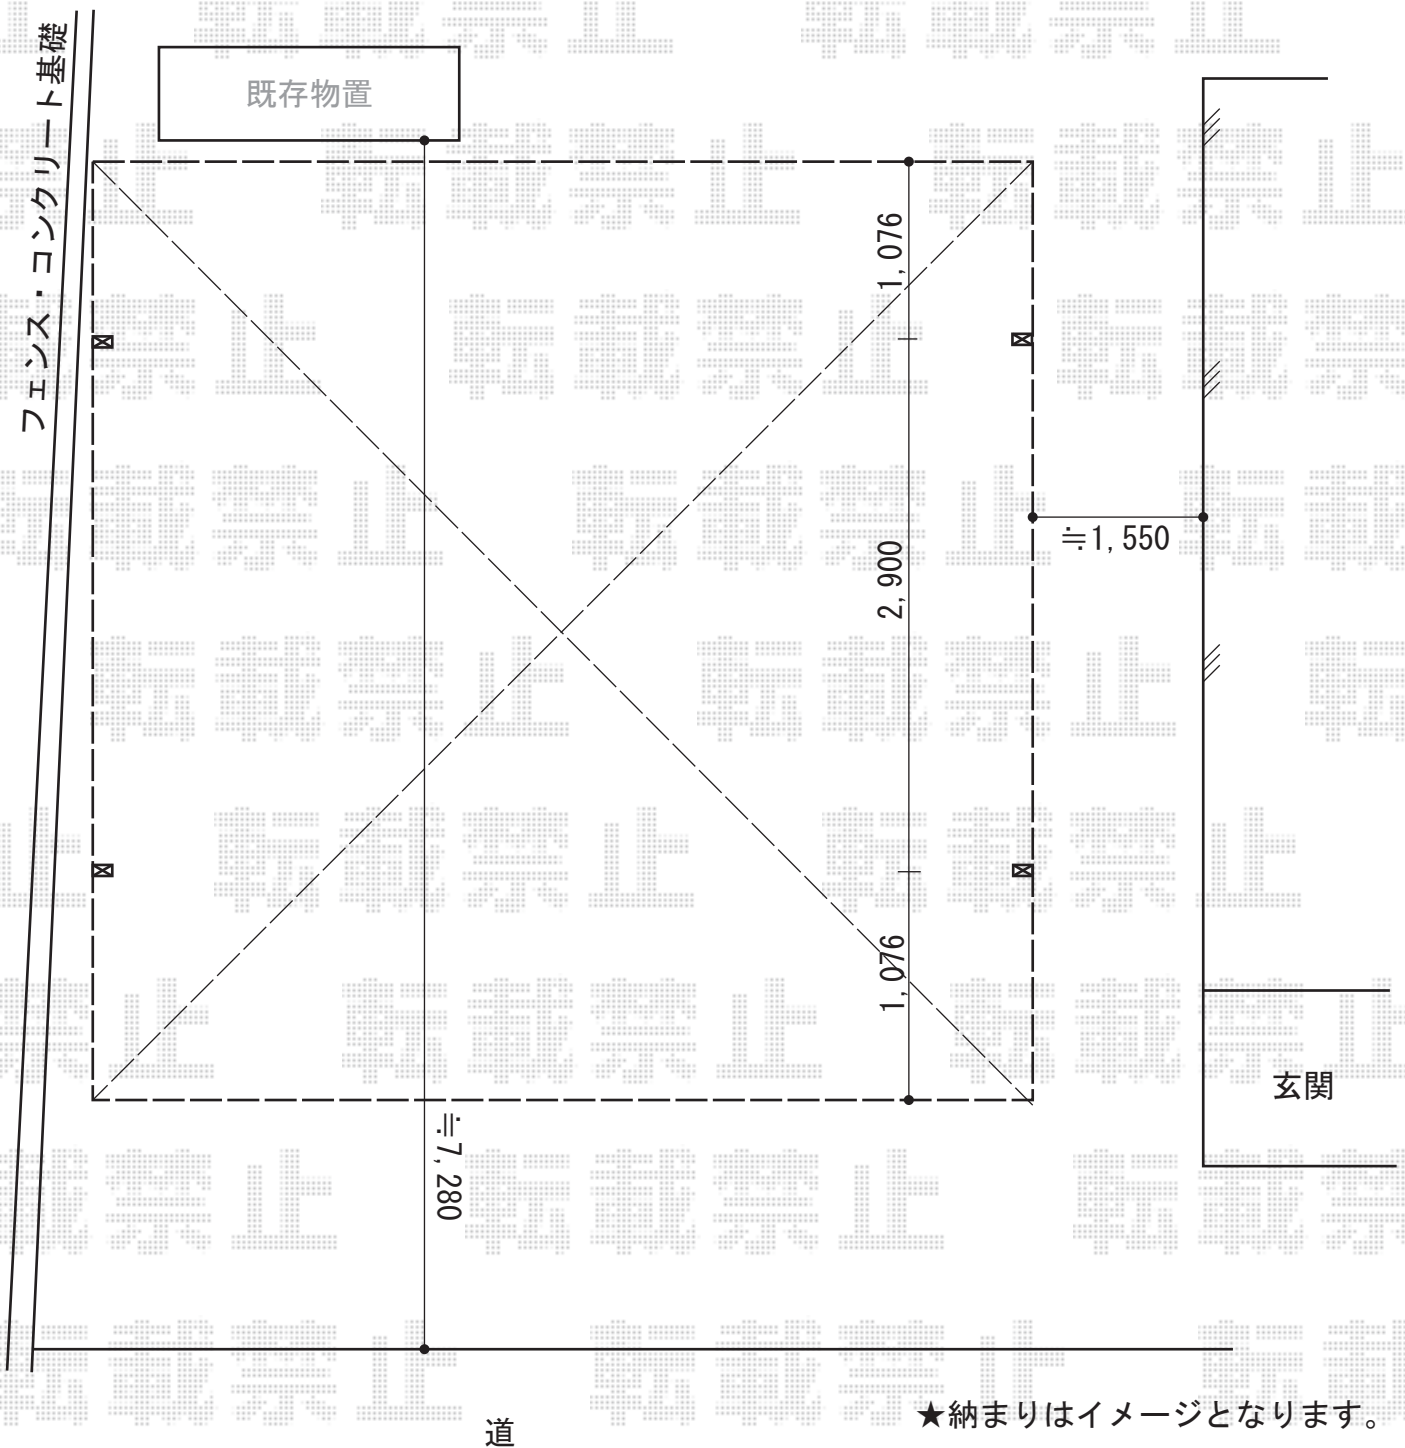

2014-10-248234	担当者	小林
----------------	-----	----