


カーポート工事 施工概略図

LIXIL(トステム) カーポートシグマIII 延長 積雪~20cm対応
幅= 2,701mm
奥行= 6,392mm
色: シャイングレー
屋根材: 未熱線吸収アクアポリカーボネート (ライトブルー)
柱仕様: ロング柱23仕様 (有効高 約2,300mm)

LIXIL(トステム) カーポートシグマIII 延長 着脱式サポート ロング柱23用 1本入り×3セット
色: シャイングレー

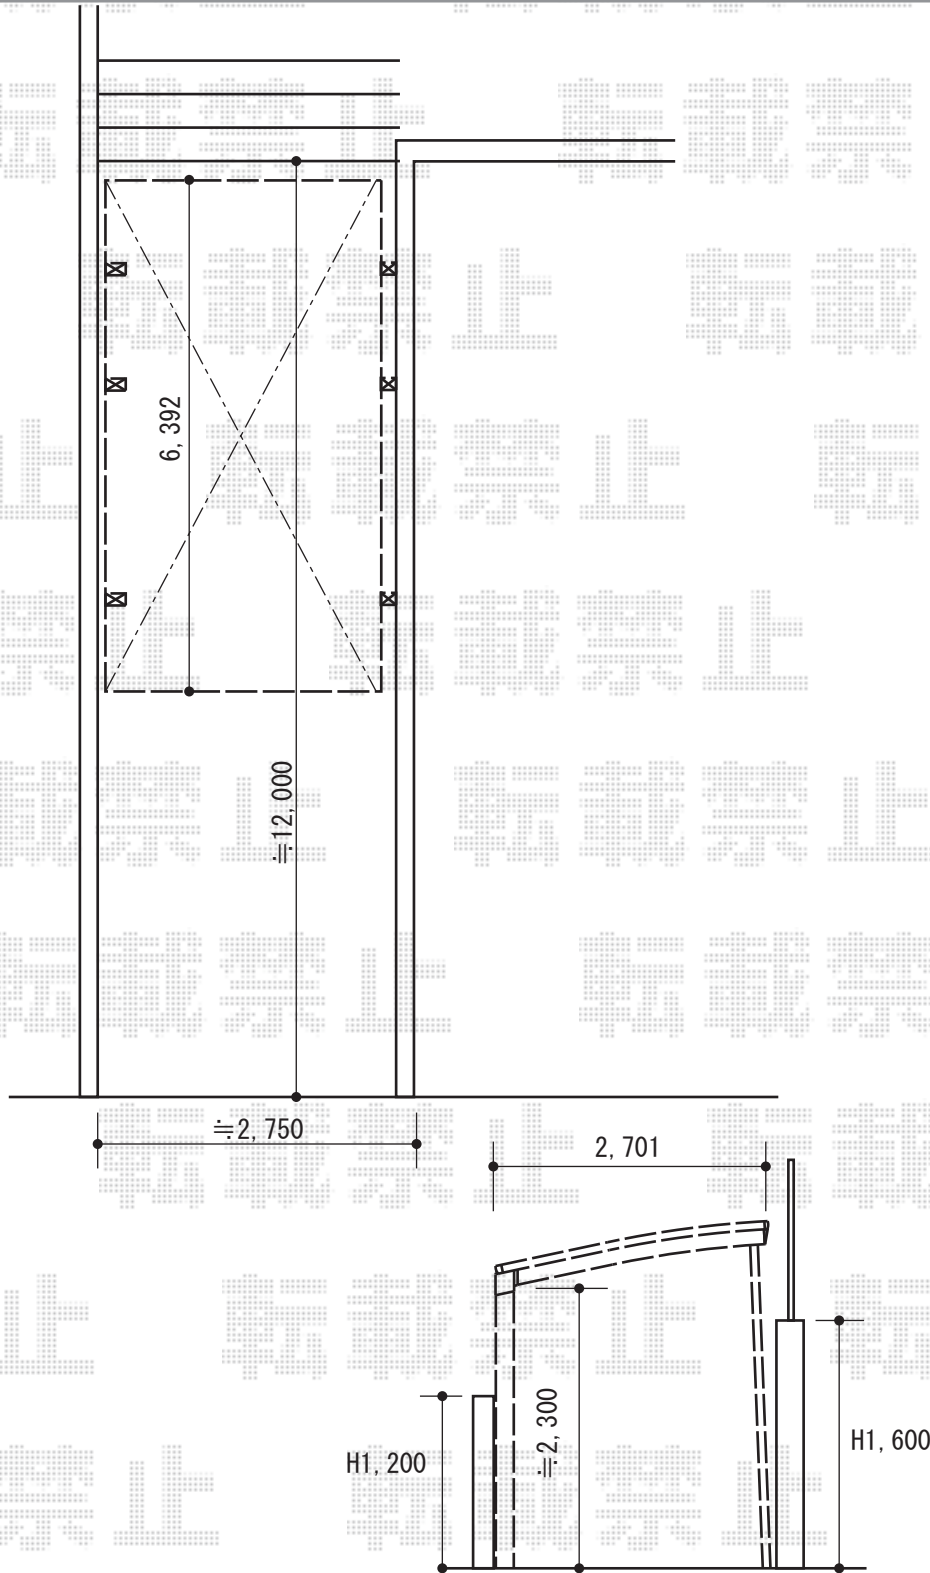

2014-10-248242

担当者

赤松