
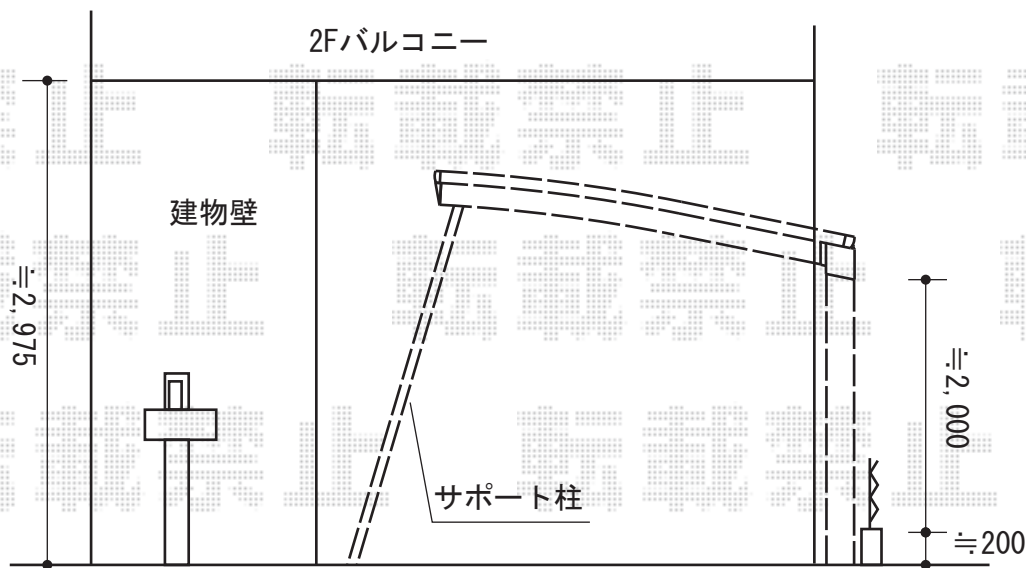


カーポート工事 施工概略図

YKK AP レイナポートグラン 積雪~20cm対応
 幅= 3,000mm
 奥行= 5,052mm
 色: プラチナステン
 屋根材: 熱線遮断ポリカーボネート(クリアマット)
 柱仕様: 標準柱仕様 (有効高 約2,000mm)

YKK AP レイナポートグラン 屋根ふき材補強部品 1セット
 色: カームブラック
 数量: 1セット

YKK AP レイナポートグラン 着脱式サポート 標準・ハイルーフ兼用 2本入り×1セット
 色: プラチナステン
 柱仕様: 標準柱仕様
 数量: 1セット

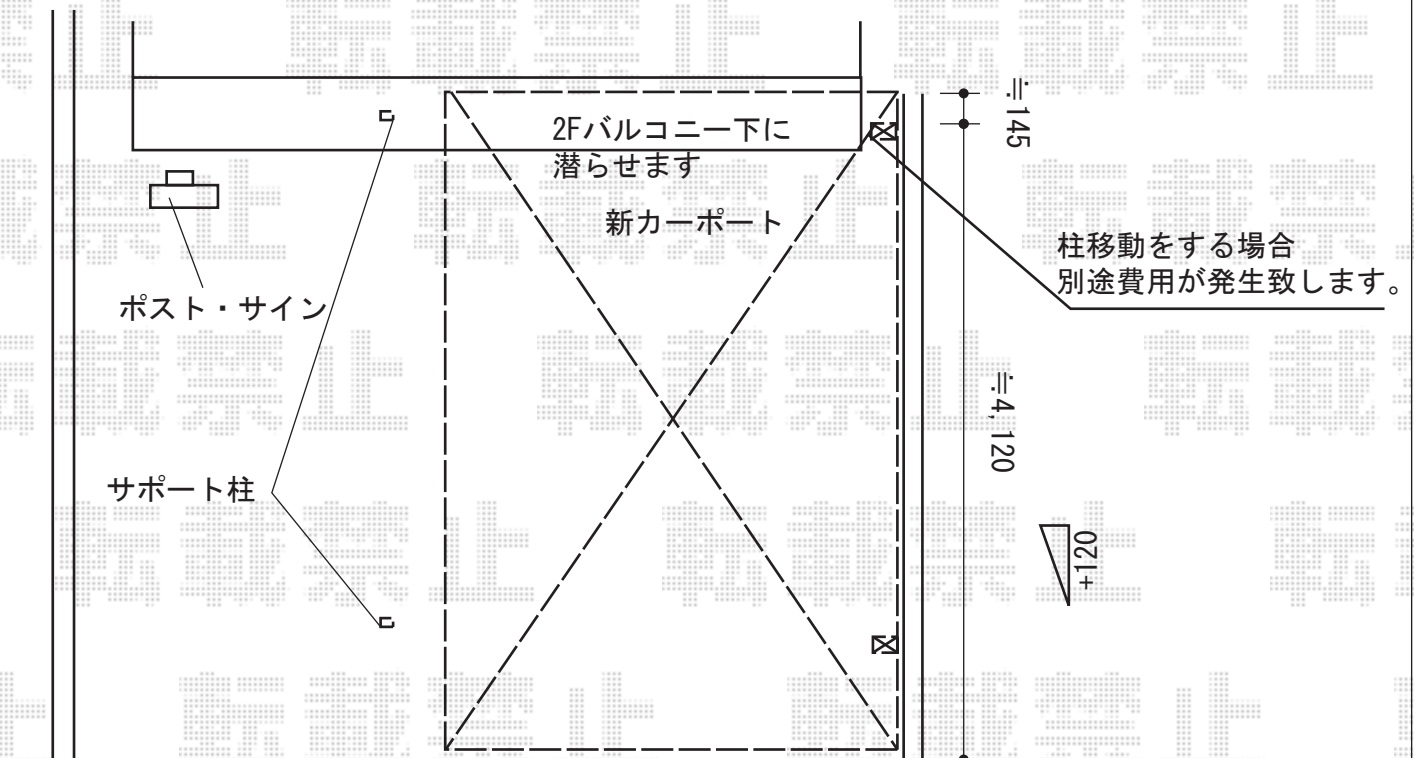

2014-10-248272

担当者

酒井