


カーポート工事 施工概略図

YKK AP レイナポートグラン 積雪~20cm対応
幅= 2,400mm
奥行= 5,052mm
色 : プラチナステン
屋根材 : ポリカーボネート (トーマイマット)
柱仕様 : 標準柱仕様 (有効高 約2,000mm)

YKK AP レイナポートグラン用着脱式サポート
標準・ハイルーフ兼用 2本入り×1セット
色 : プラチナステン

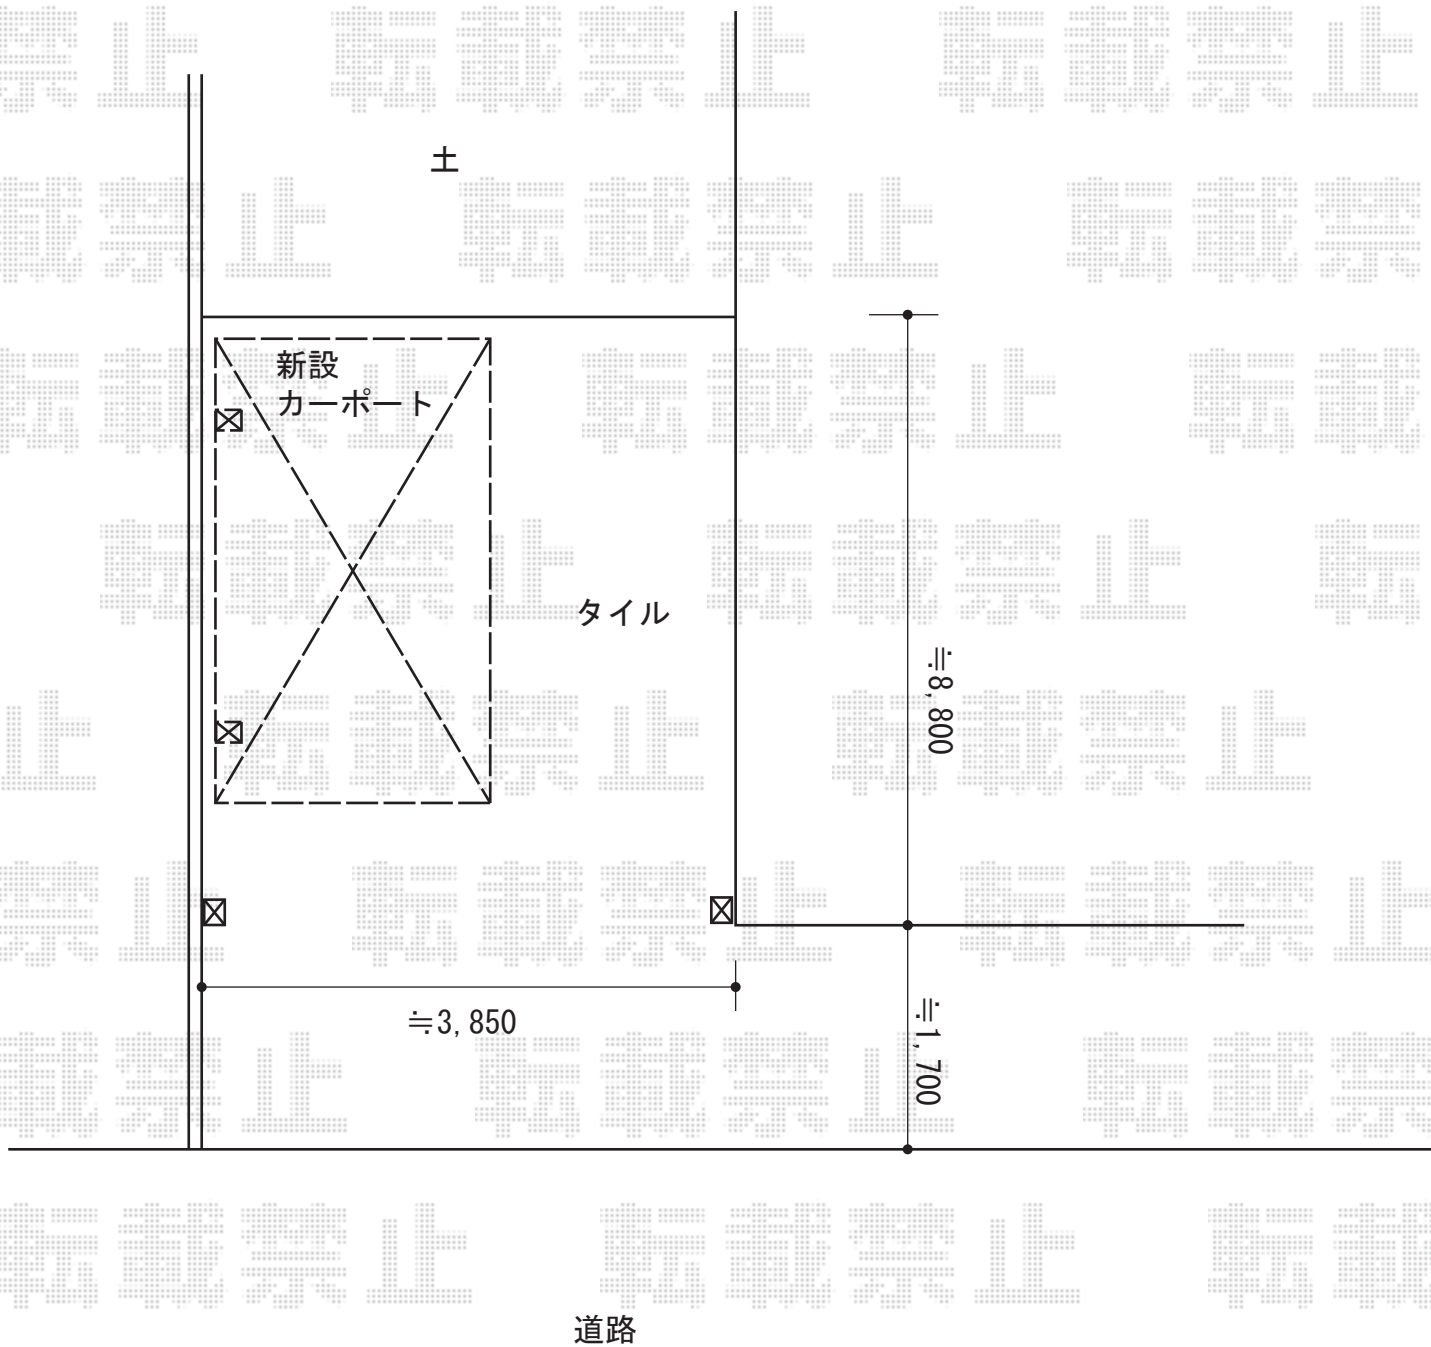

2014-10-248275	担当者	酒井
----------------	-----	----