


カーポート 施工概略図

Value Select プレシオサポート 縦連棟 積雪～20cm対応
幅=2,400mm
奥行=10,064mm
色：ノーブルステン
屋根材：ポリカーボネート（スカイブルー）
柱仕様：ハイルフ柱仕様（有効高 約2,250mm）

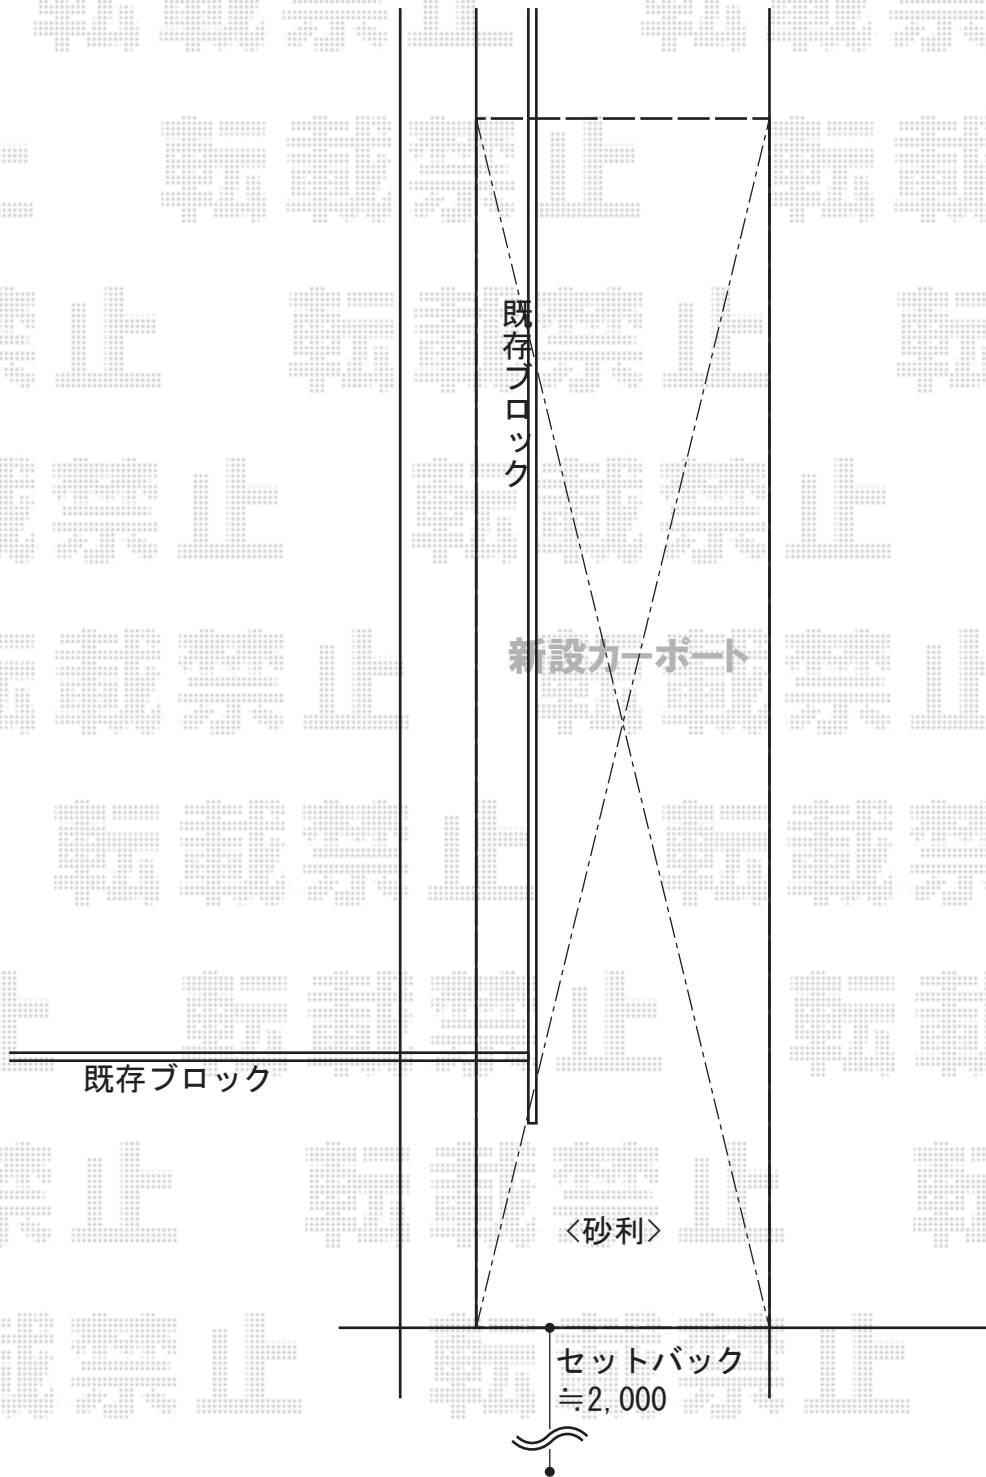

2014-10-248281

担当者

酒井