

カーポート・物置・テラス屋根 施工概略図

ヨド物置 エスモ 一般型 1497×750×1959
 間口= 1,497mm
 奥行= 750mm
 高さ= 1,959mm
 色: WB(ウッディブラウン)
 屋根タイプ: 標準型
 耐荷重タイプ: 一般型
 数量: 1台

ヨド物置 エスモ 一般型 1350×900×1959
 間口= 1,350mm
 奥行= 900mm
 高さ= 1,959mm
 色: WB(ウッディブラウン)
 屋根タイプ: 標準型
 耐荷重タイプ: 一般型
 数量: 1台


トステム ライザーテラスII F型
 テラスタイプ 単体 積雪~20cm対応
 間口= 関東間2.5間通し (柱芯々4,350mm 屋根幅4,570mm)
 出幅= 5尺 (1,485mm)
 色: シャイングレー
 屋根材: ポリカーボネート (クリアマット・すりガラス調)
 柱仕様: 出幅自在桁タイプ (柱2本)
 施工方法: 上止め仕様
 追加部材: 軽量鉄骨対応部品

F型テラス 2.5間×5尺 (出幅移動桁仕様)

【住宅】

TOEX キューブポートプラス ワイド 積雪~20cm対応
 幅= 5,107mm
 奥行= 5,006mm
 色: シャイングレー
 屋根材: ポリカーボネート (クリアマット・すりガラス調)
 柱仕様: ロング柱25仕様 (有効高 約2,498mm)

TOEX (片側) キューブポートプラス ワイド用サイドパネル
 奥行サイズ: L50用
 高さ= 2段 (800+800mm)
 色: シャイングレー
 パネル材: ポリカーボネート (クリアマット・すりガラス調)
 柱仕様: ロング柱25仕様・間柱3本

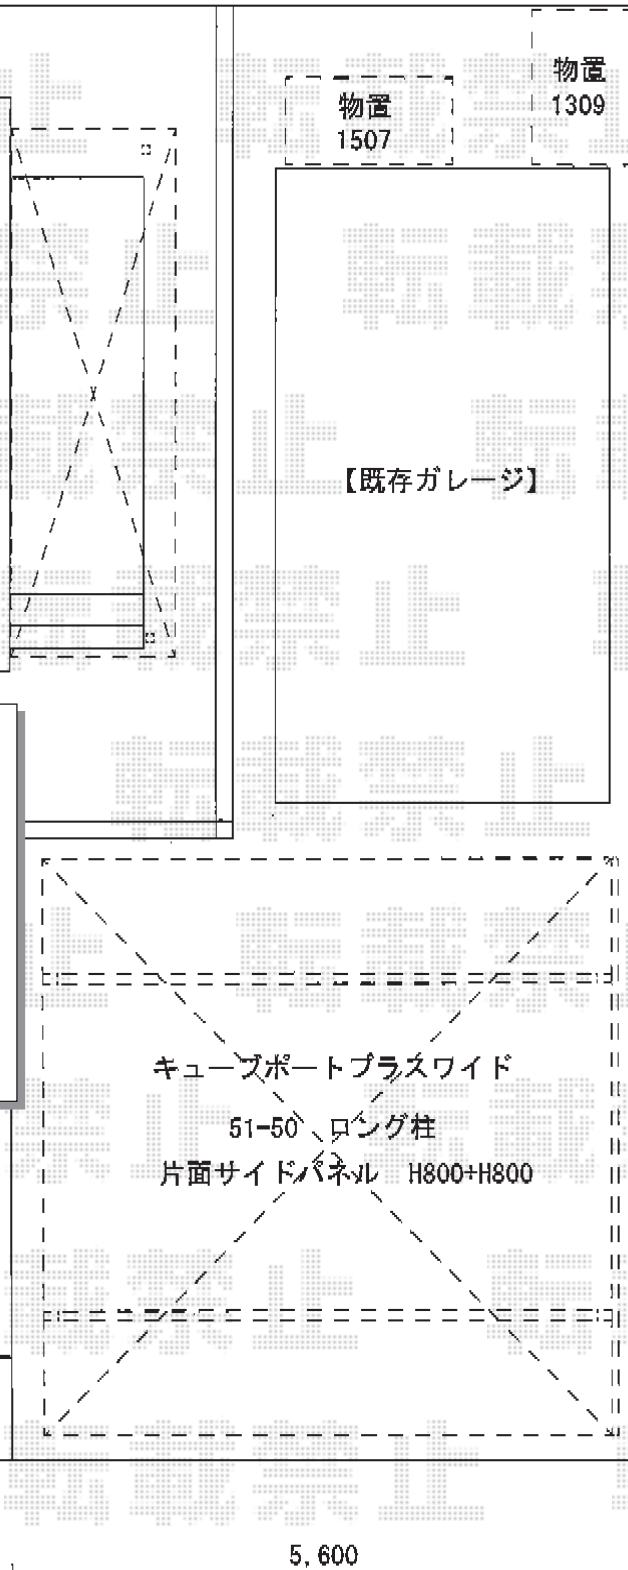

2014-10-248296

担当者

酒井