


カーポート 施工概略図

トステム テリオSPORT III 4500 角柱6本仕様 積雪~150cm対応
 幅= 3,084mm
 奥行= 5,453mm
 色： ナチュラルシルバー
 屋根材： スチール折板（ペフ無）※価格別途
 柱仕様： 標準柱仕様（有効高 約2,300mm）
 横材： 無し

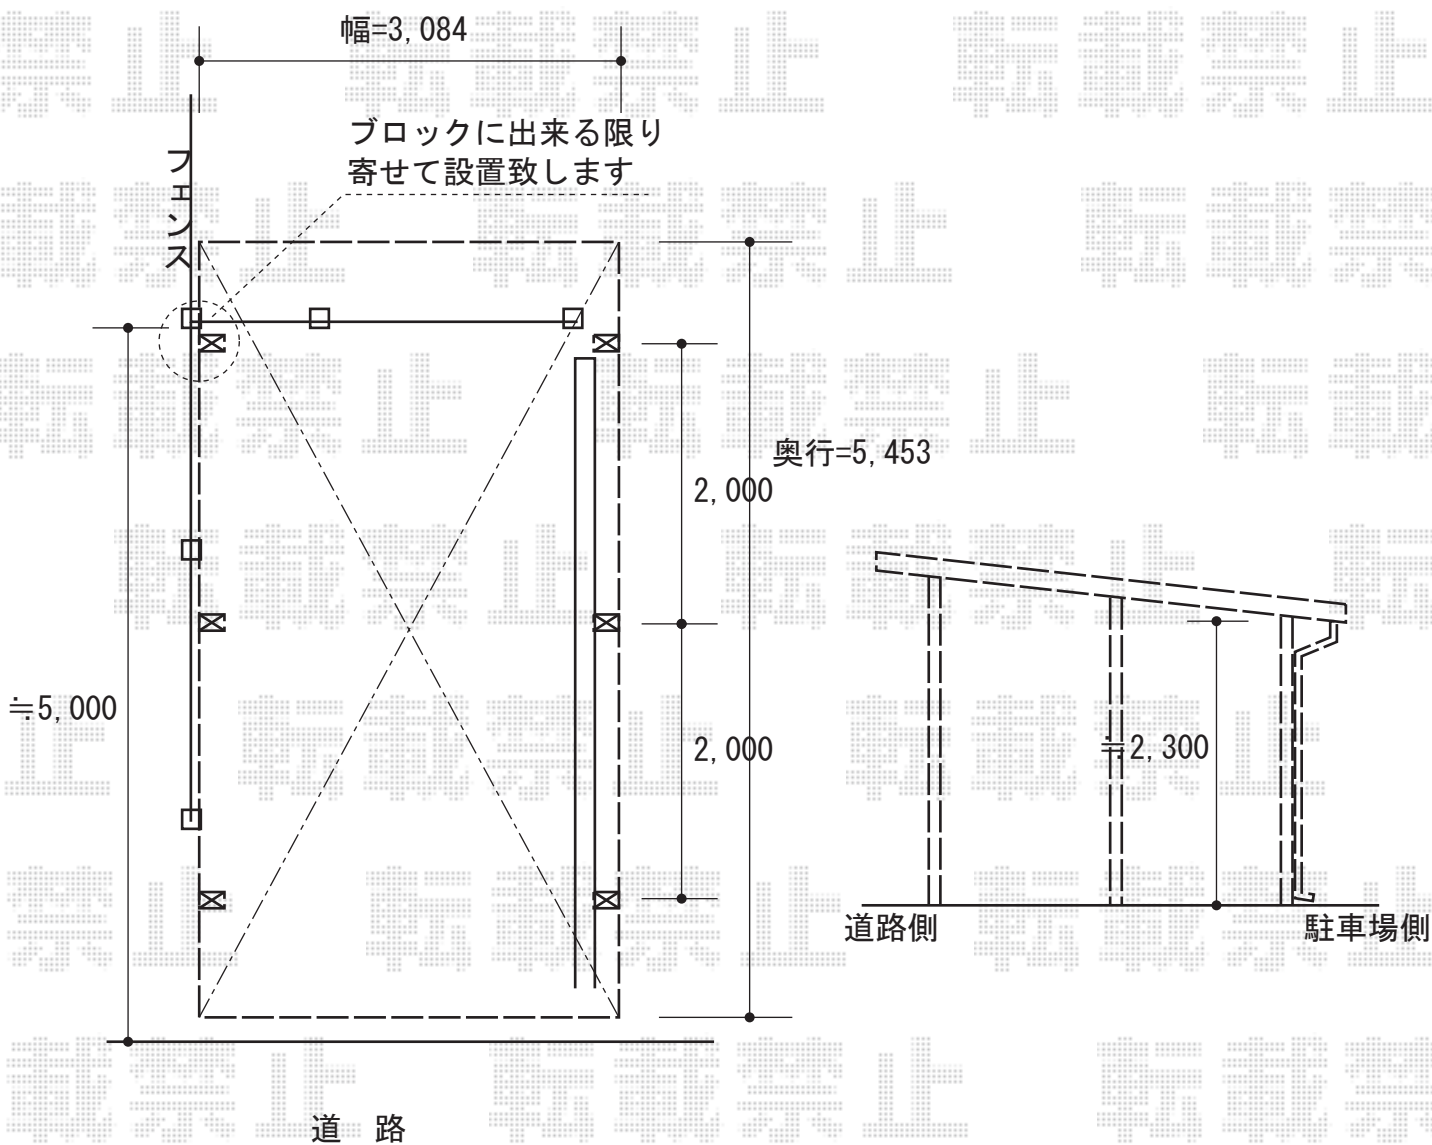

2014-10-248328

担当者

塚田