


サイクルポート工事 施工概略図

トステム 【A】 エックススーフ サイクルポート オープンタイプ 積雪～20cm対応
 幅= 1,836mm
 奥行= 2,147mm
 色： シャイングレー
 屋根材： 熱線吸収アクアポリカーボネート（ライトブルー）
 柱仕様： ロング柱24仕様（有効高約2,400mm）

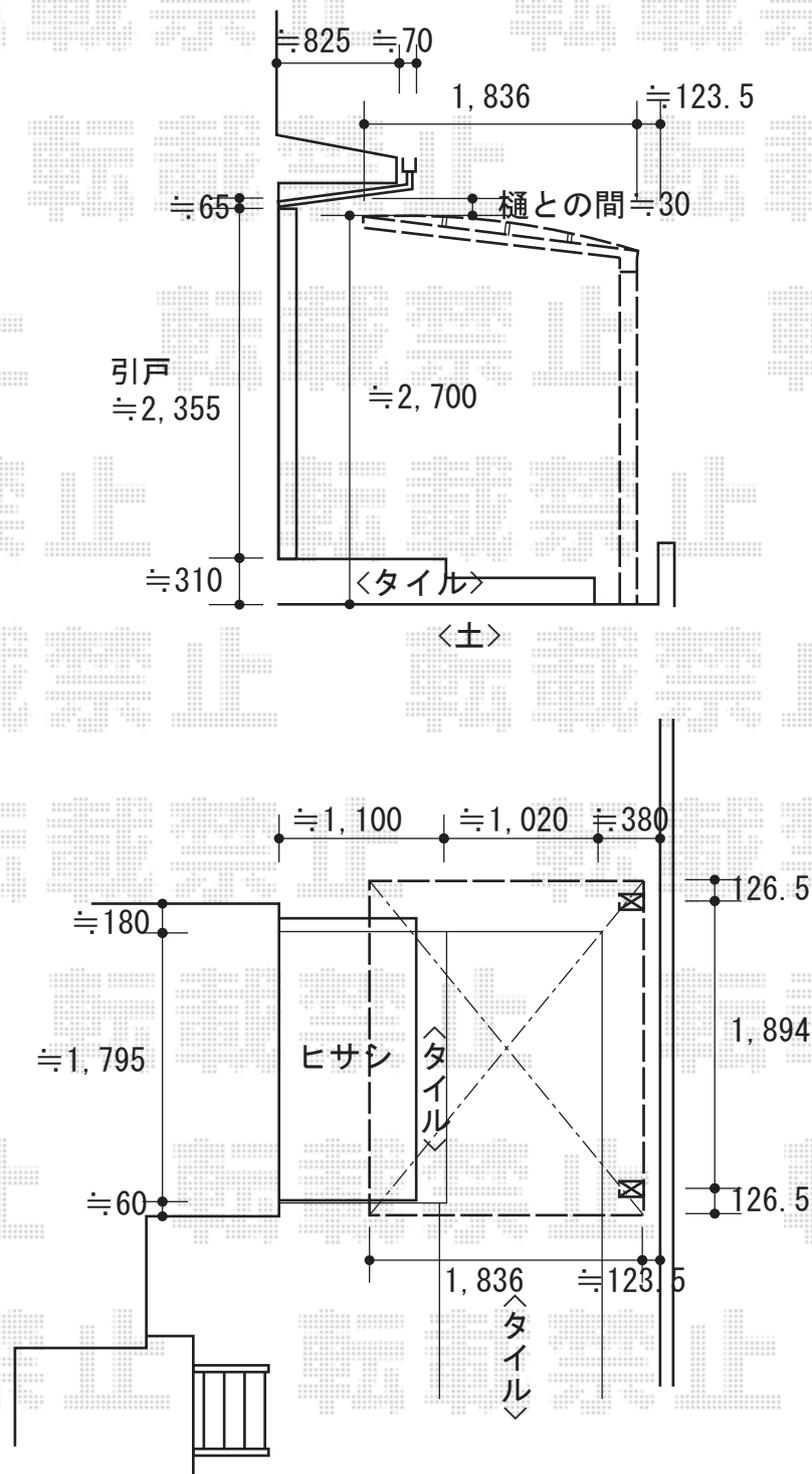

2014-10-248329	担当者	酒井
----------------	-----	----