


カーポート工事 施工概略図

トステム テリオスポートIII 3000 3台用 横連棟 角柱9本仕様 積雪~100cm対応
 幅= 9,084mm
 奥行= 5,453mm
 色： ナチュラルシルバー
 屋根材： 【遮光タイプ】スチール折板（ペフ無/t=0.6）※価格別途
 柱仕様： 標準柱仕様（有効高 約2,300mm）
 横材： 【未定】あり

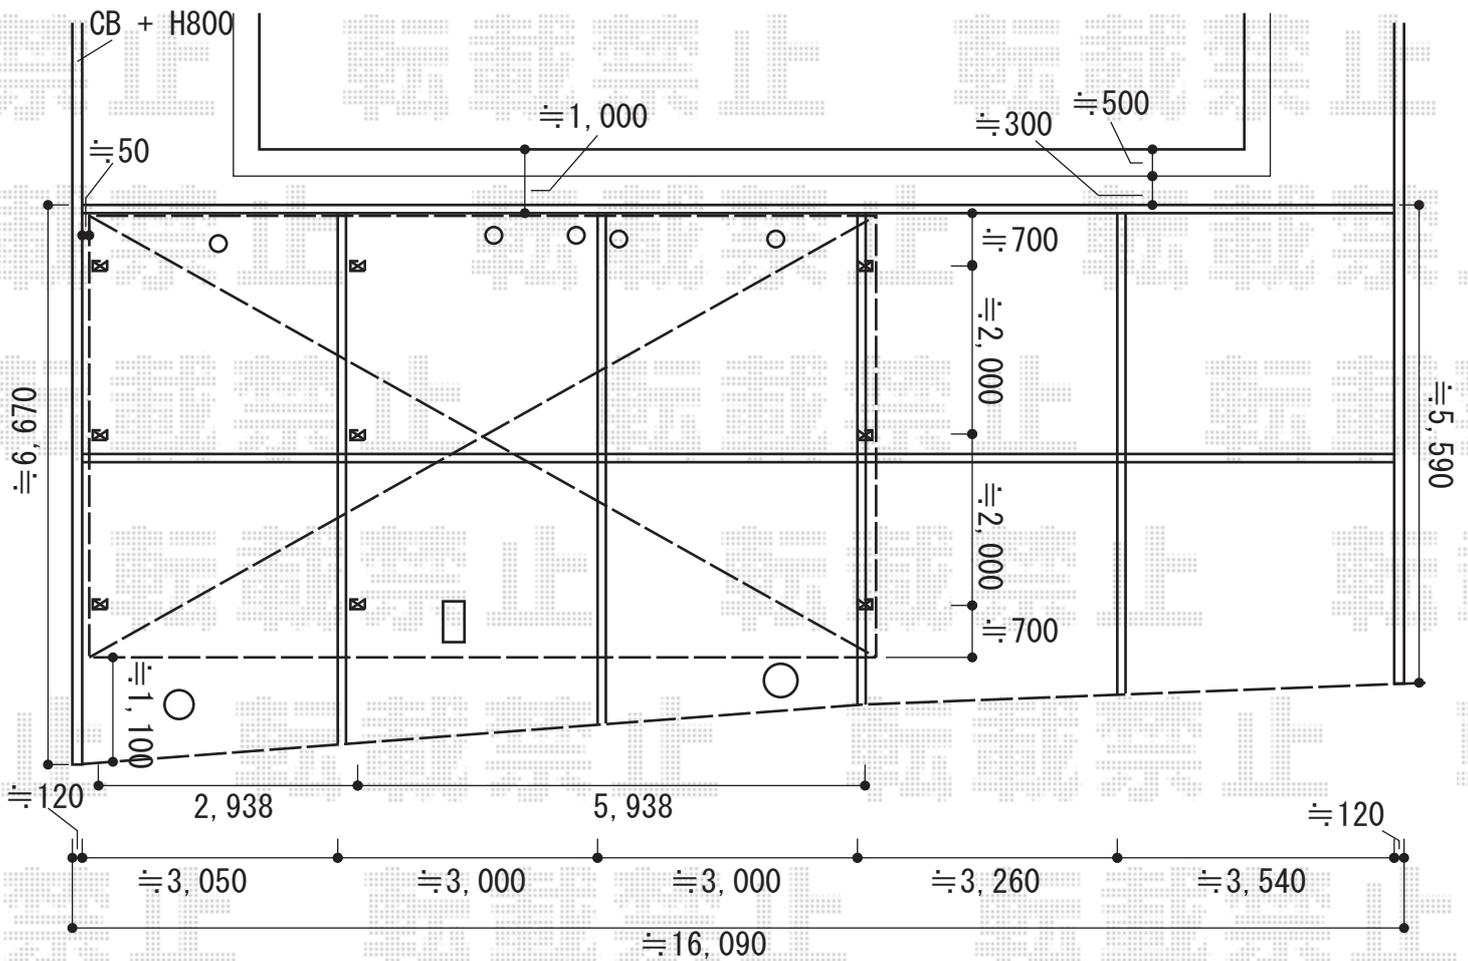

2014-10-248381

担当者

小林