


カーポート工事 施工概略図

YKK AP レイナポートグランZ 縦連棟 積雪～20cm対応
幅= 2,700mm
奥行= 11,496mm
色： プラチナステン
屋根材： 熱線遮断ポリカーボネート（アースブルーマット調）
柱仕様： 標準柱仕様（有効高 約2,000mm）

YKK AP レイナポートグランZ 縦連棟 着脱式サポート 標準・ハイルーフ兼用 2本入り×2セット
色： プラチナステン

YKK AP レイナポートグランZ 縦連棟 屋根ふき材補強部品
色： カームブラック*1色のみ

YKK AP レイナポートグランZ 縦連棟 水平式物干し 標準 2本入り
色： プラチナステン

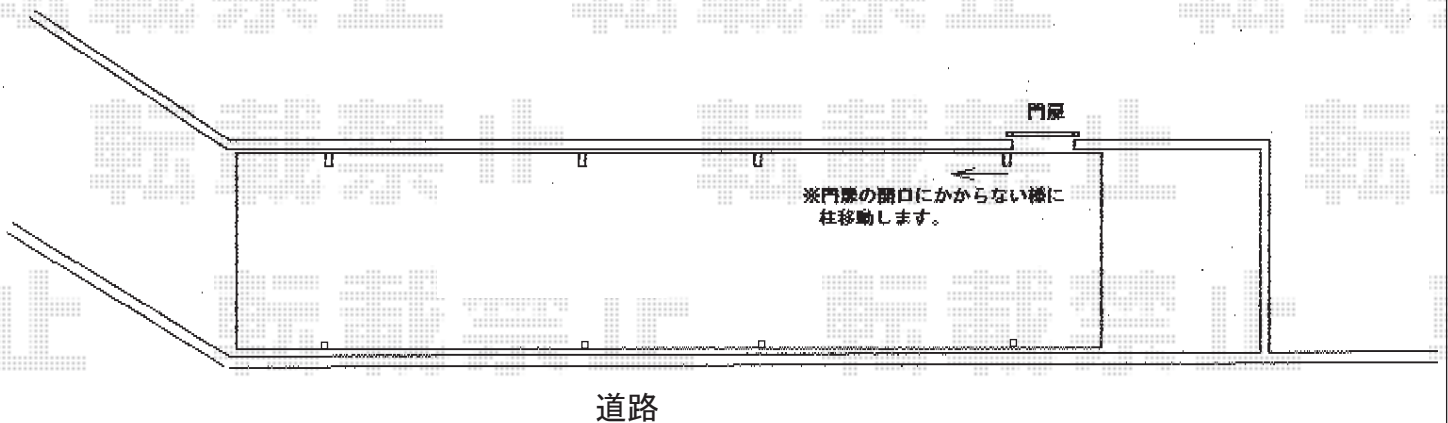

2014-10-248418

担当者

邑智