


カーポート工事 施工概略図

YKK AP レイナツインポートグラン 積雪～20cm対応
幅= 5,983mm
奥行= 5,052mm
色： プラチナステン
屋根材： 熱線遮断ポリカーボネート(クリアマット)
柱仕様： ハイルフ柱仕様 (有効高 約2,350mm)

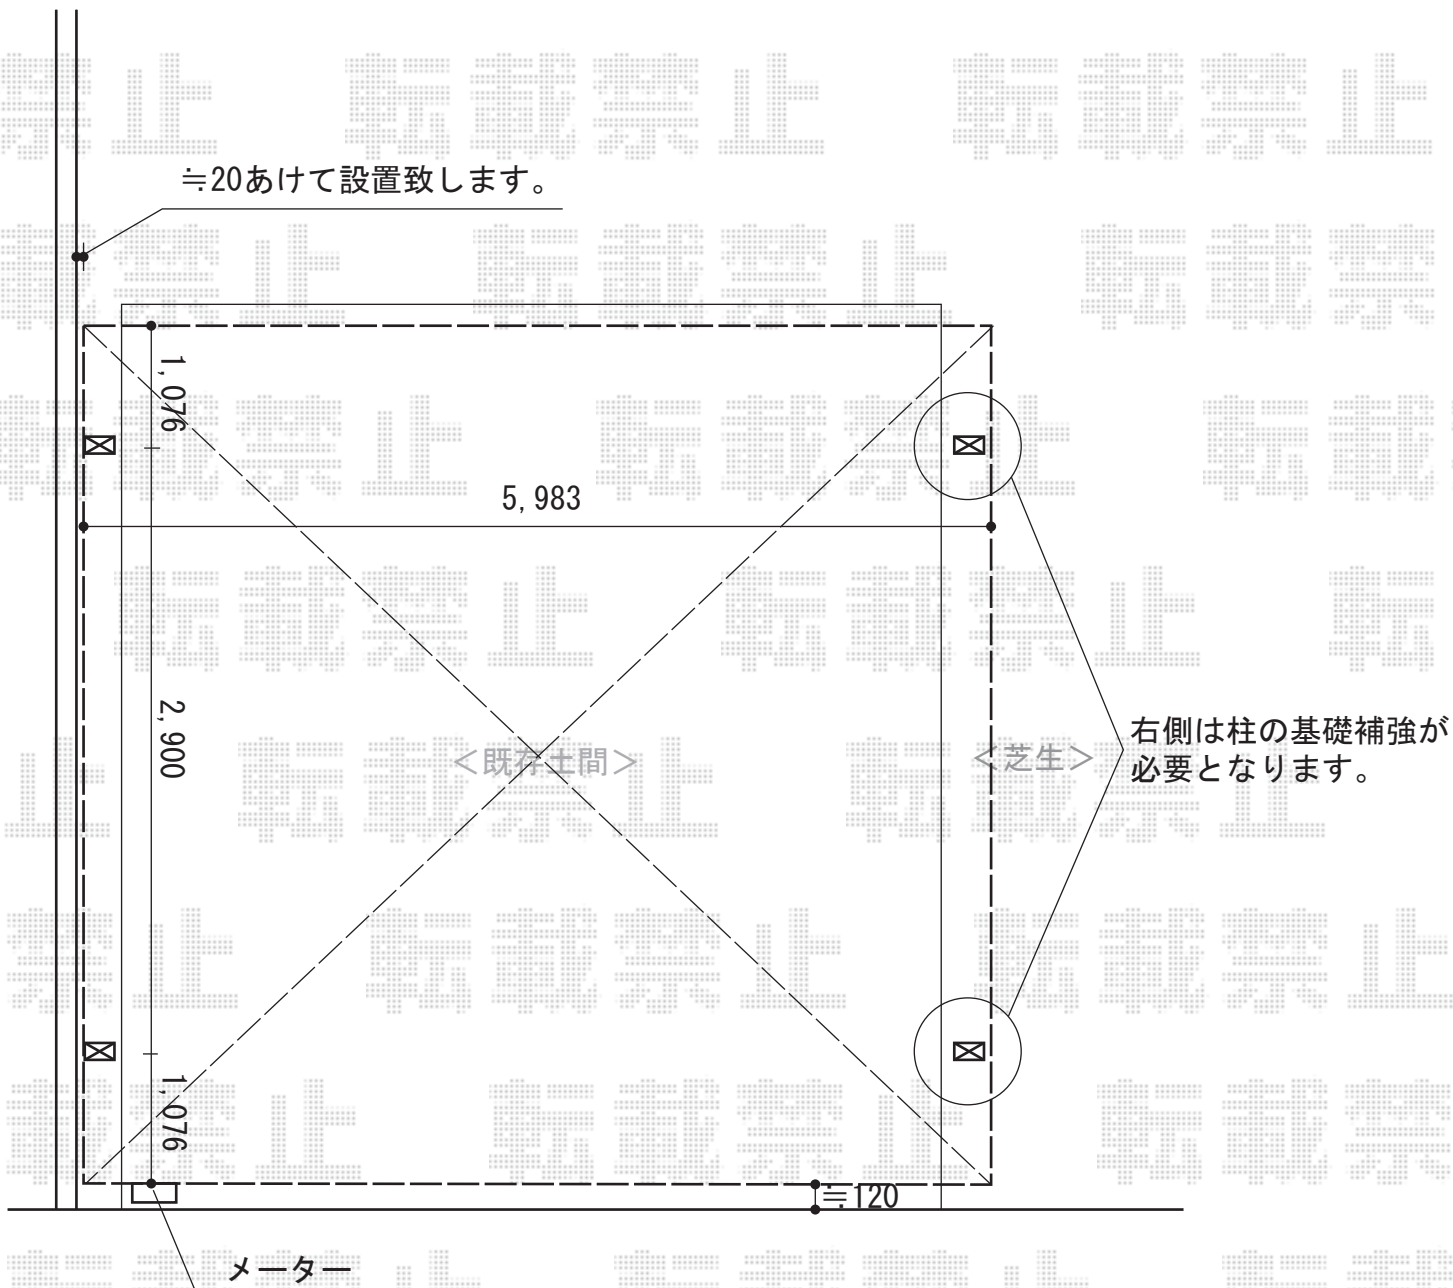

2014-10-248526

担当者

塚田