


テラス屋根 施工概略図

トステム ライザーテラスII F型 テラスタイプ 三連棟 積雪～20cm対応
間口= メーター9000[3000+3000+3000] (柱芯々8,800mm 屋根幅9,020mm)
出幅= 7尺 (2,085mm)
色: オータムブラウン
屋根材: ポリカーボネート (クリアマット・すりガラス調)
柱仕様: 柱位置固定タイプ (柱4本)
施工方法: 上止め仕様

トステム 吊り下げ物干し
仕様: 標準 2本入り
色: オータムブラウン

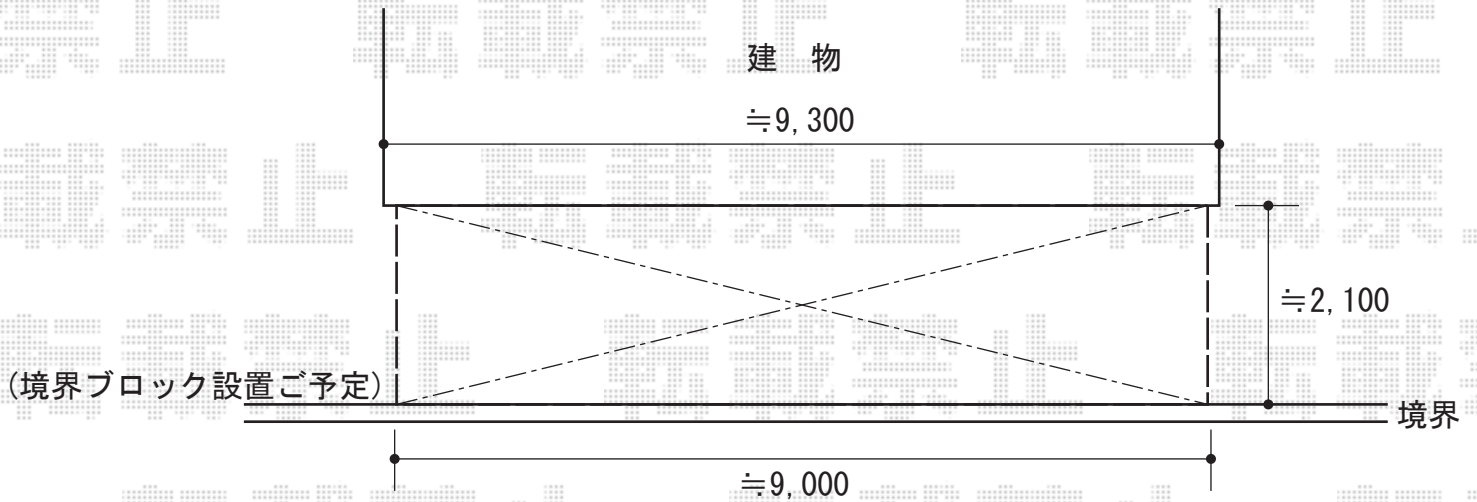

2014-10-248577

担当者

谷