


ウッドデッキ 施工概略図

トステム レストステージ 幕板納まり
間口=1.5間 (2,616mm)
出幅=7尺 (2,111mm)
色：クリエラスクA
床板：標準(溝なし)/横貼り
幕板：幕板B (薄)
束柱：束柱セット標準 (329mm)

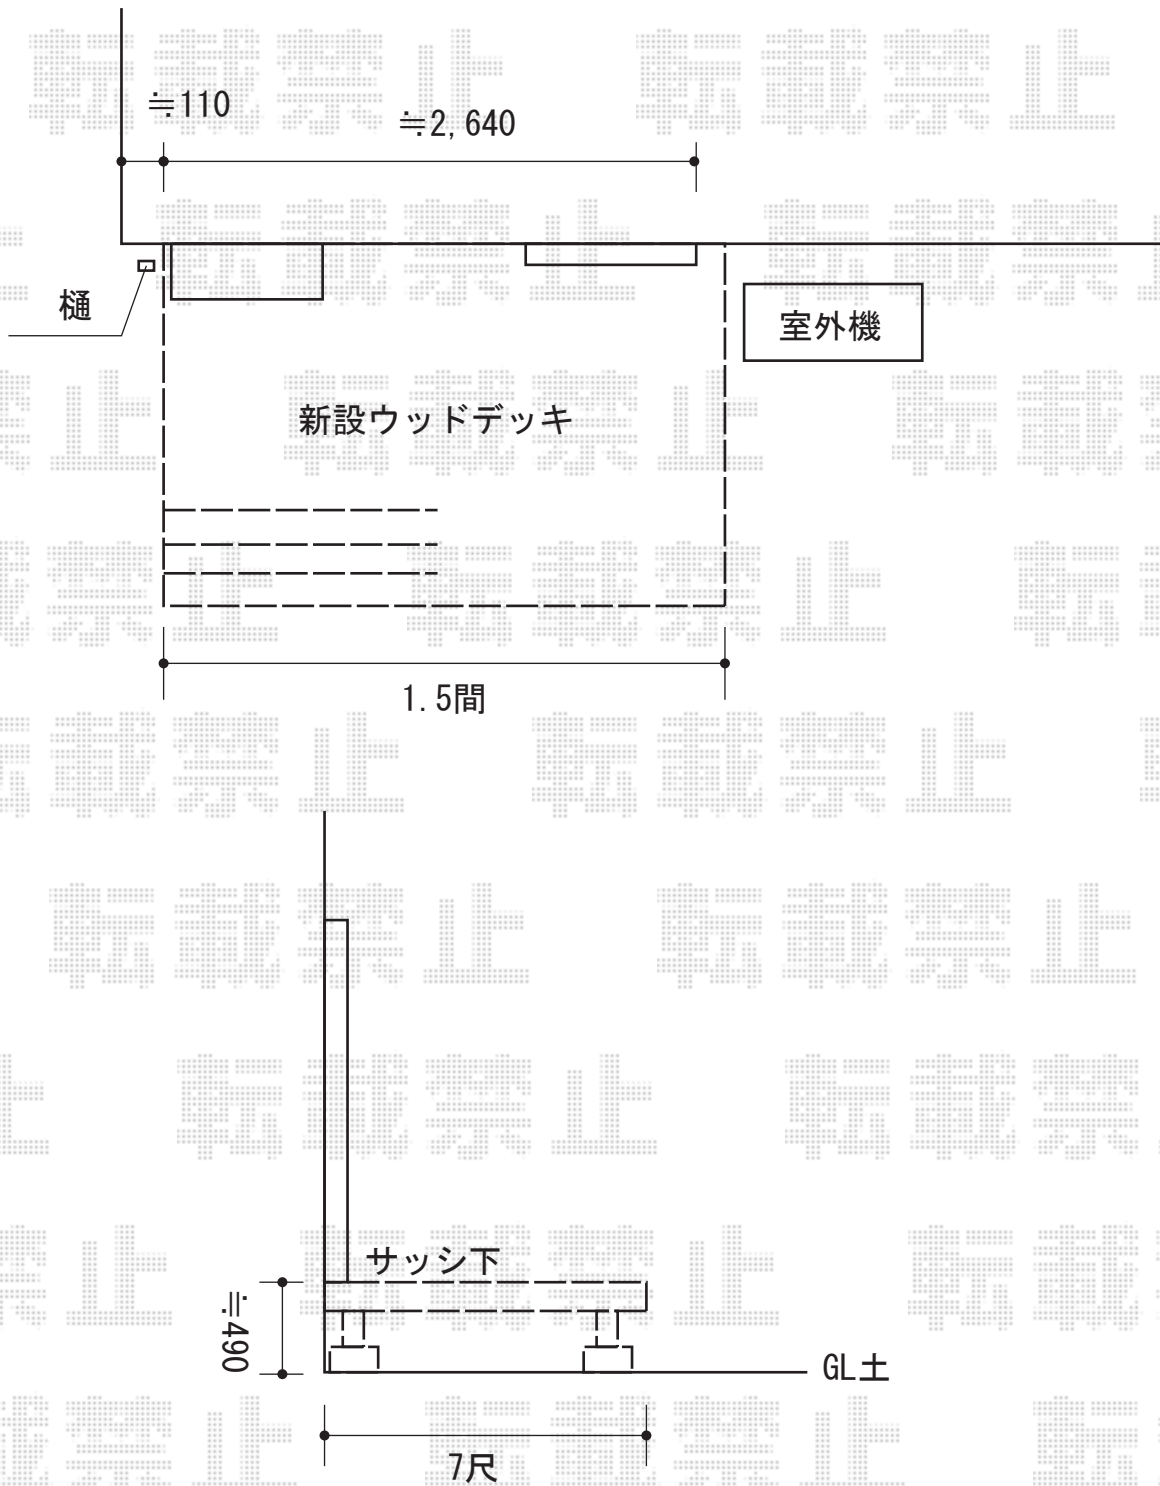

2014-10-248603

担当者

竹下