


# サイクルポート工事 施工概略図

YKK AP エフルージュグランミニ 積雪～20cm対応  
幅= 2,119mm  
奥行= 5,052mm  
色： プラチナステン  
屋根材： ポリカーボネート（トーマイマット）  
柱仕様： 標準柱仕様（有効高 約2,000mm）

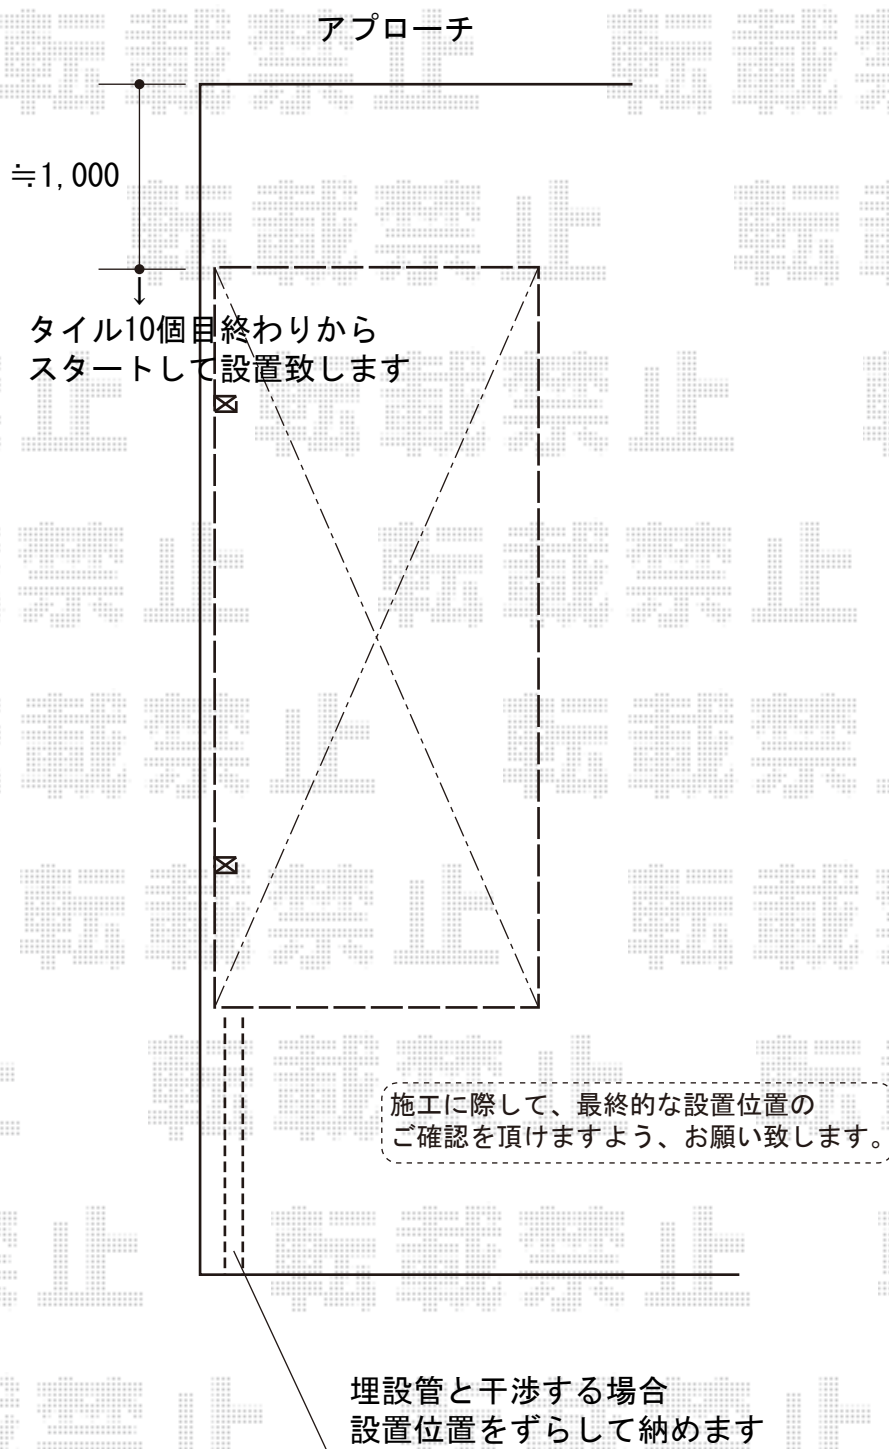

2014-10-248697

担当者

酒井