


カーポート 施工概略図

トステム カーポートシグマIII 積雪~20cm対応
幅= 3,000mm
奥行= 5,686mm
色: 【仮】シャイングレー
屋根材: ポリカーボネート(ブルースモーク)
柱仕様: ロング柱23仕様(有効高 約2,300mm)
オプション: 屋根材ホルダー57用

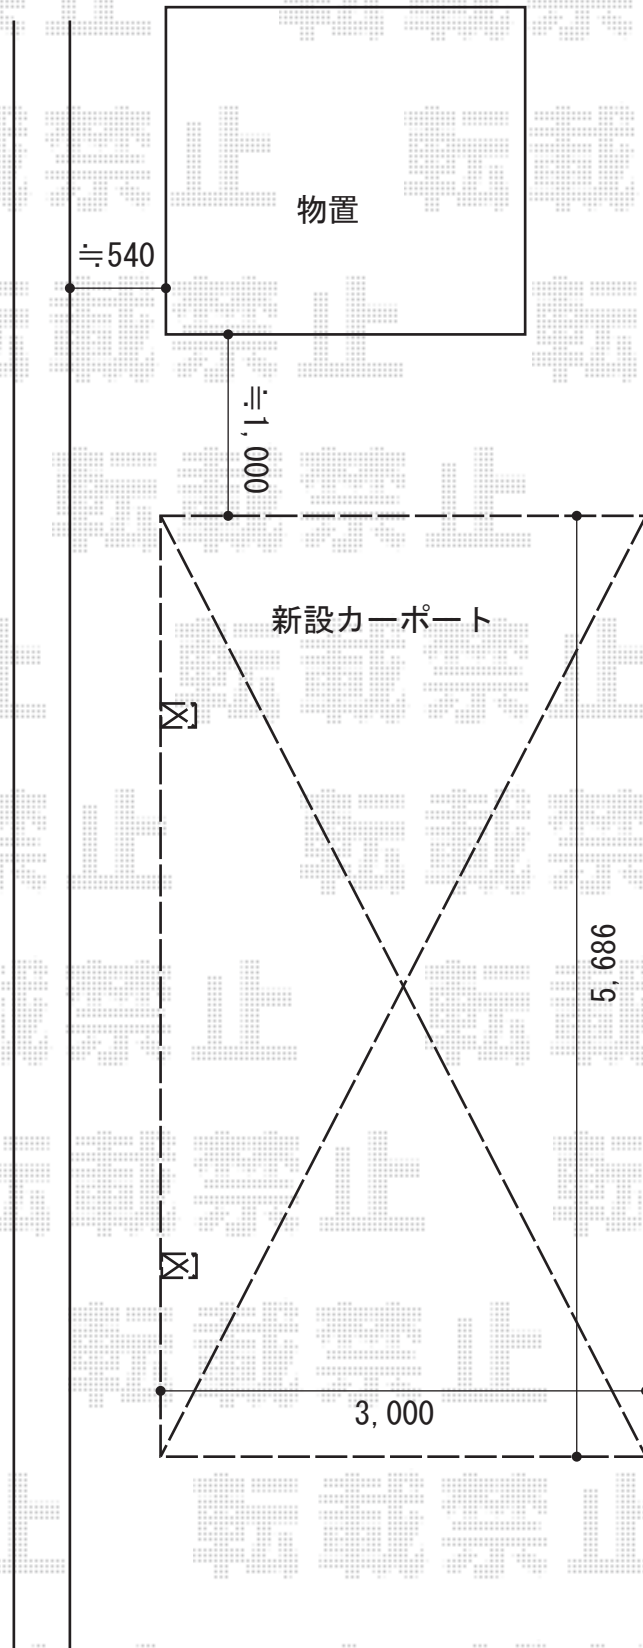

2014-10-248911

担当者

竹下