


カーポート工事 施工概略図

YKK AP ジーポートneo Aタイプ 2台用 角柱4本仕様 標準鼻隠し 積雪~100cm対応
幅=4,911mm
奥行=5,456mm
色：ブラウン
屋根材：スチール折板（ペフ無）※価格別途
柱仕様：標準柱仕様（有効高 約2,350mm）
横材：無

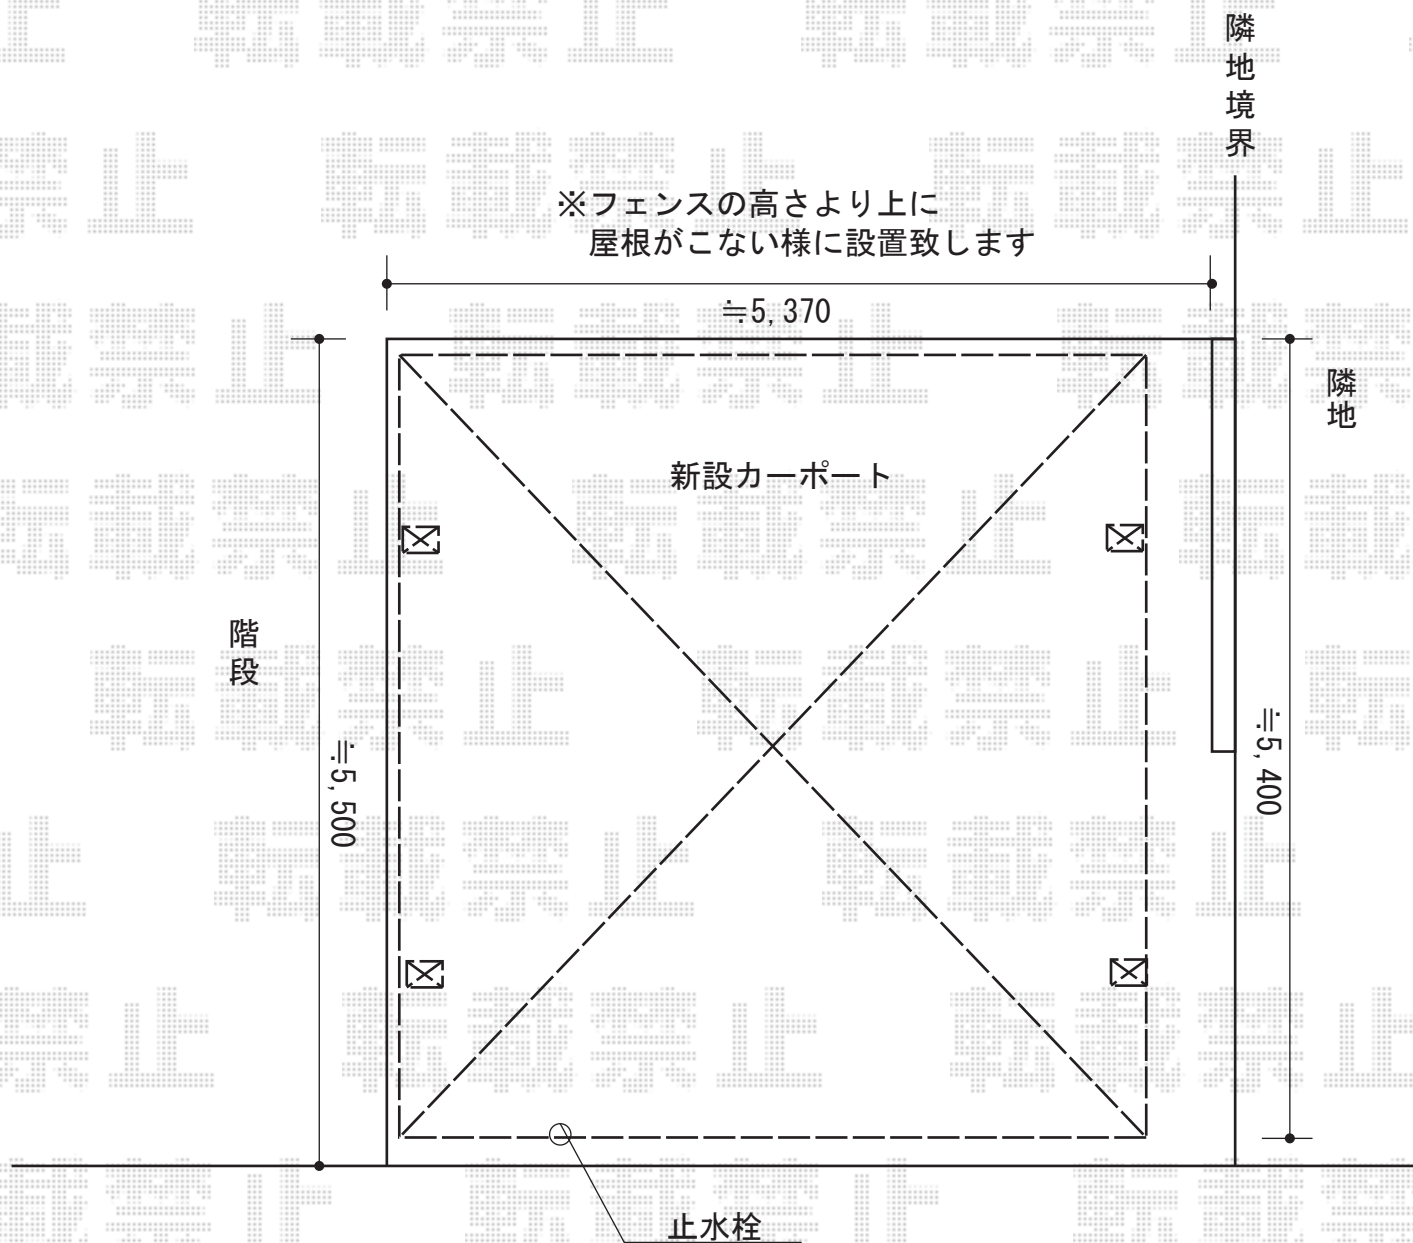

2014-10-249051

担当者

邑智