


カーポート・フェンス 施工概略図

YKK AP レイナポートグラン積雪～20cm対応
幅=2,700mm
奥行=5,052mm
色：ホワイト
屋根材：熱線遮断ポリカーボネート（アースブルーマット調）
柱仕様：ハイルーフ柱仕様（有効高 約2,350mm）

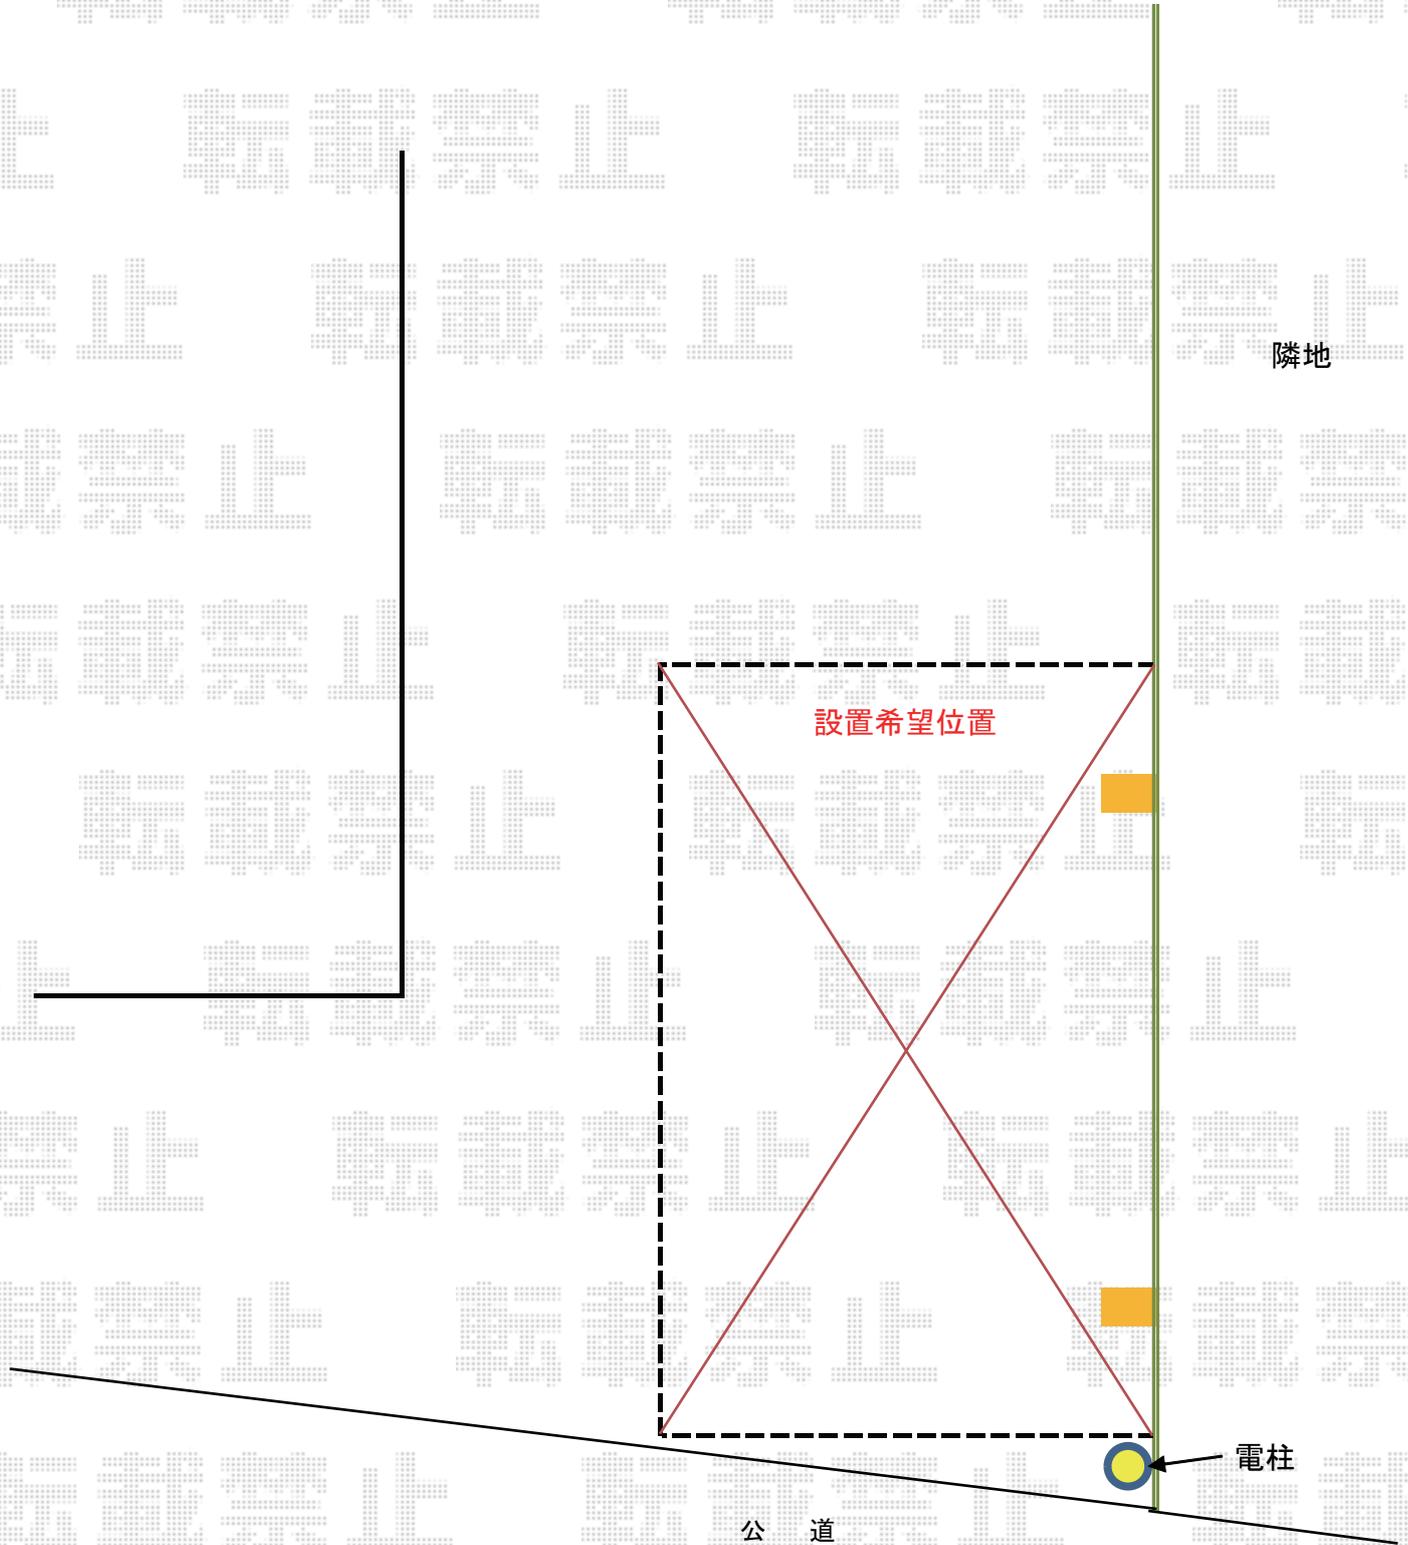

2014-10-249145	担当者	邑智
----------------	-----	----