


カーポート工事 施工概略図

YKK AP レイナキャップポートグラン50 縦連棟 積雪~50cm対応
 幅= 2,702mm
 奥行= 10,064mm
 色：【未定】プラチナステン
 屋根材：【未定】ポリカーボネート（アースブルー）
 柱仕様：標準柱仕様（有効高 約2,000mm）

YKK AP レイナキャップポートグラン50 着脱式サポート 標準・ハイルーフ兼用 3本入り×2セット
 色：【未定】プラチナステン

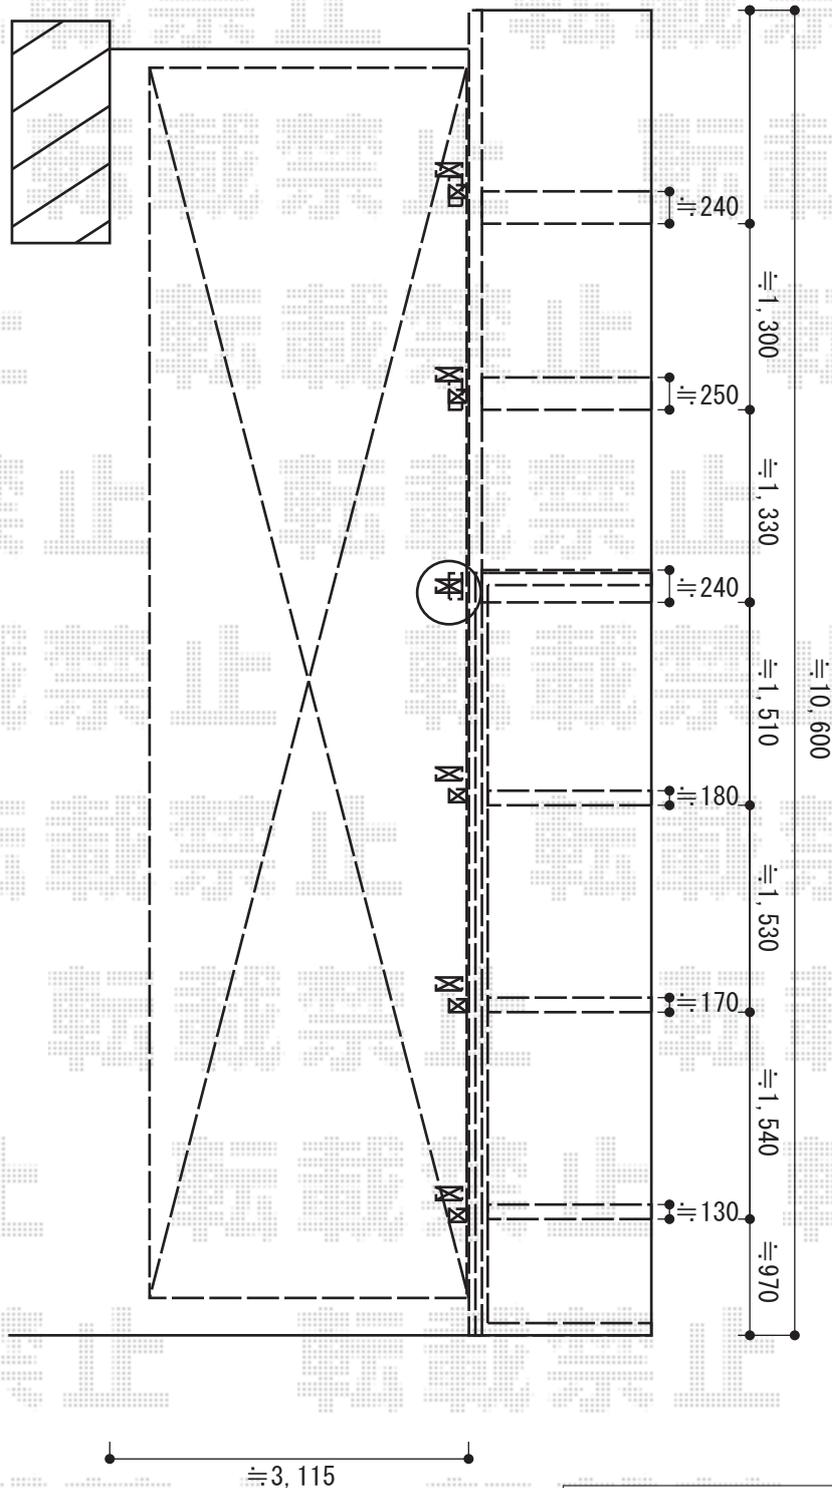

2014-10-249240

担当者

酒井