


カーポート工事 施工概略図

YKK AP ジーポートneo Aタイプ 2台用 角柱4本仕様 標準鼻隠し 積雪~100cm対応
 幅= 4,911mm
 奥行= 5,456mm
 色： プラチナステン
 屋根材： スチール折板（ペフ無）※価格別途
 柱仕様： 標準柱仕様（有効高 約2,350mm）
 横材： 無

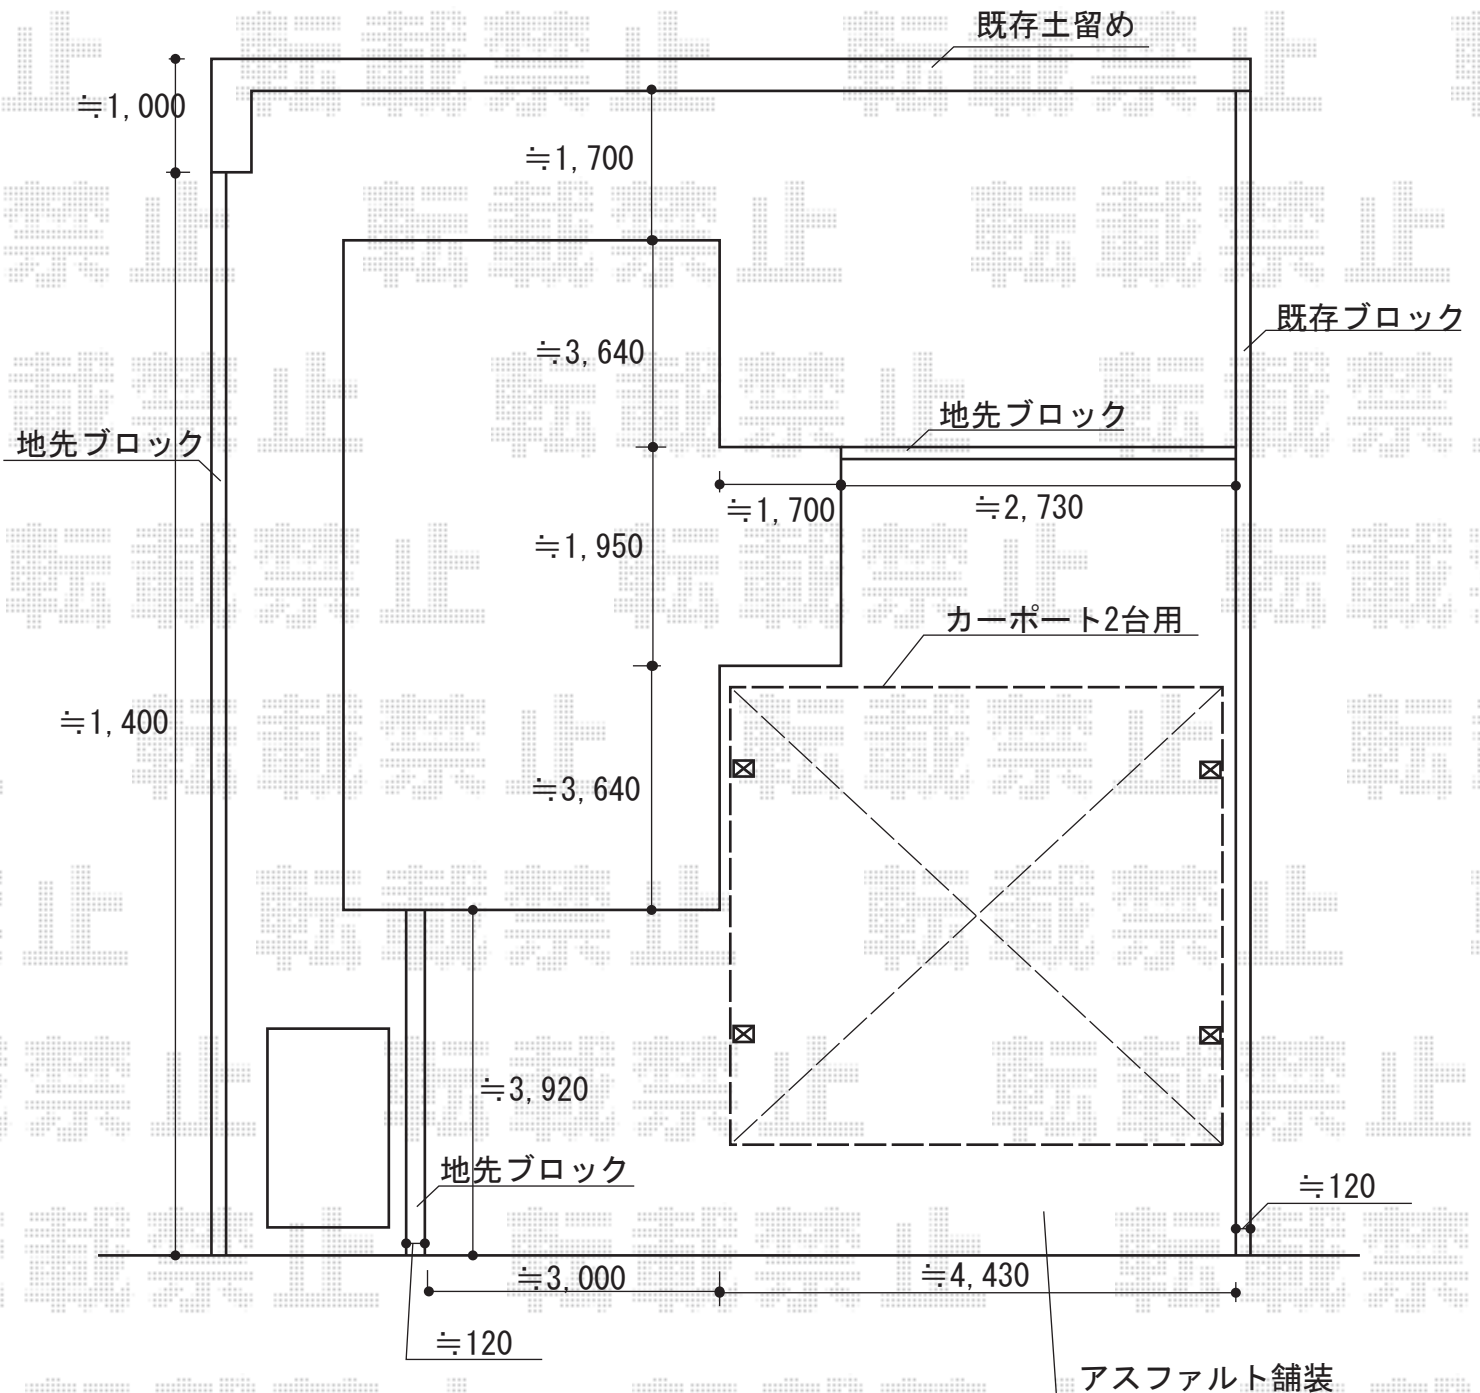

2014-10-249266	担当者	邑智
----------------	-----	----