


サイクルポート工事 施工概略図

YKK AP レイナポートグランミニ 積雪~20cm対応
 幅= 2,100mm
 奥行= 2,188mm
 色： ホワイト
 屋根材： ポリカーボネート（トーマイマット）
 柱仕様： 標準柱仕様（有効高 約1,814mm）

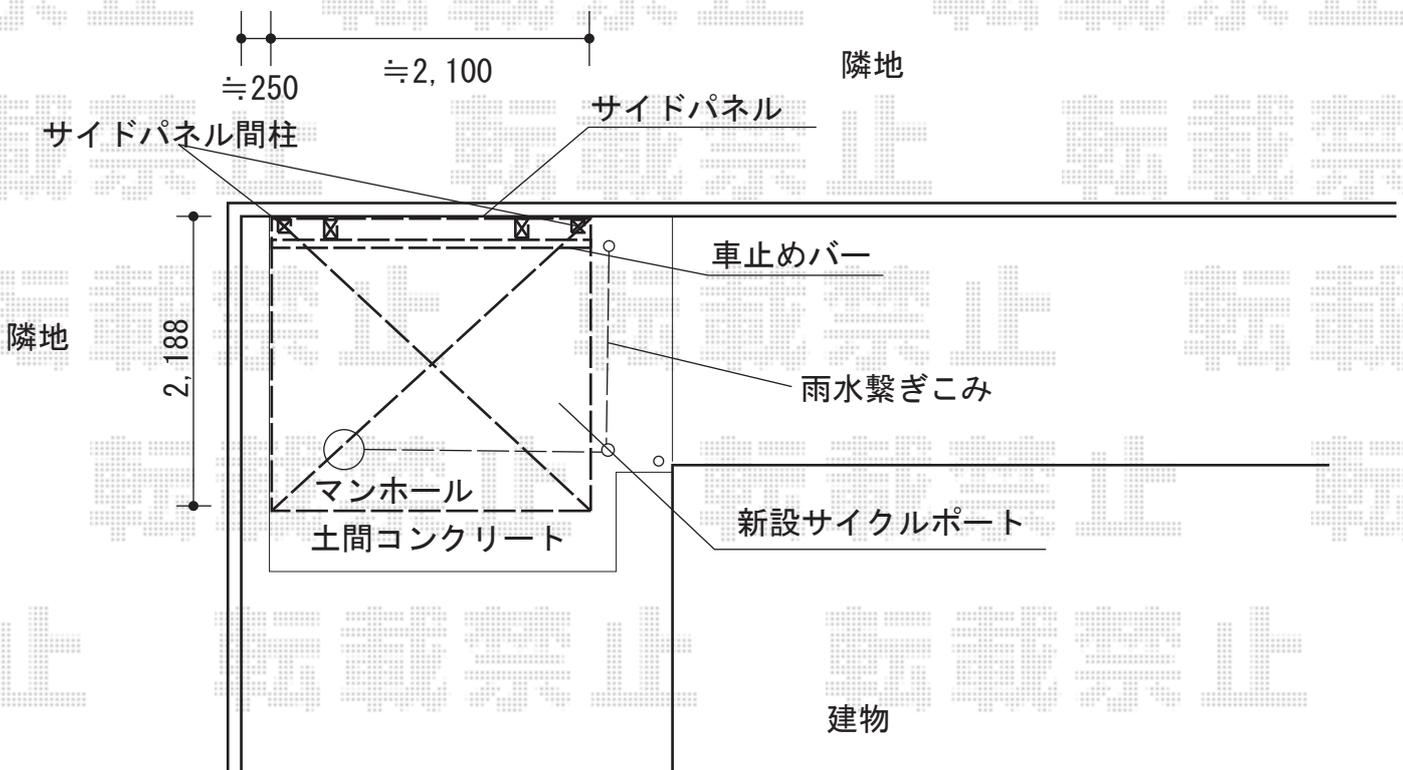

YKK AP レイナポートグランミニ用サイドパネル
 奥行サイズ： 長さ22用
 高さ： 1,673mm
 色： ホワイト
 パネル材： ポリカーボネート（トーマイマット）
 柱仕様： 標準柱仕様（間柱2本）

YKK AP レイナポートグランミニ用車止めバー（長さ22用）
 色： ホワイト
 数量： 1セット

2014-10-249272	担当者	酒井
----------------	-----	----