
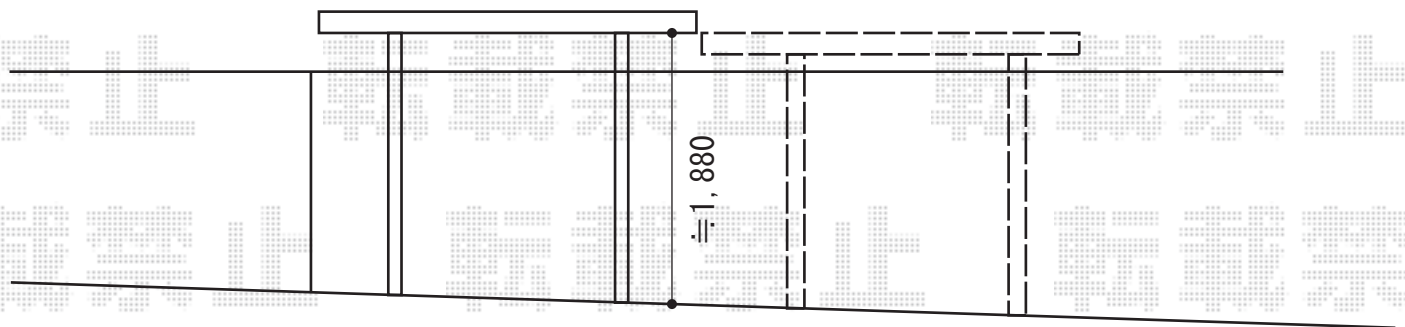


カーポート工事 施工概略図

Value Select プレシオSPORT 積雪~20cm対応
幅= 2,400mm
奥行= 5,052mm
色 : ノーブルステン
屋根材 : ポリカーボネート (スカイブルー)
柱仕様 : 標準柱仕様 (有効高 約1,800mm)

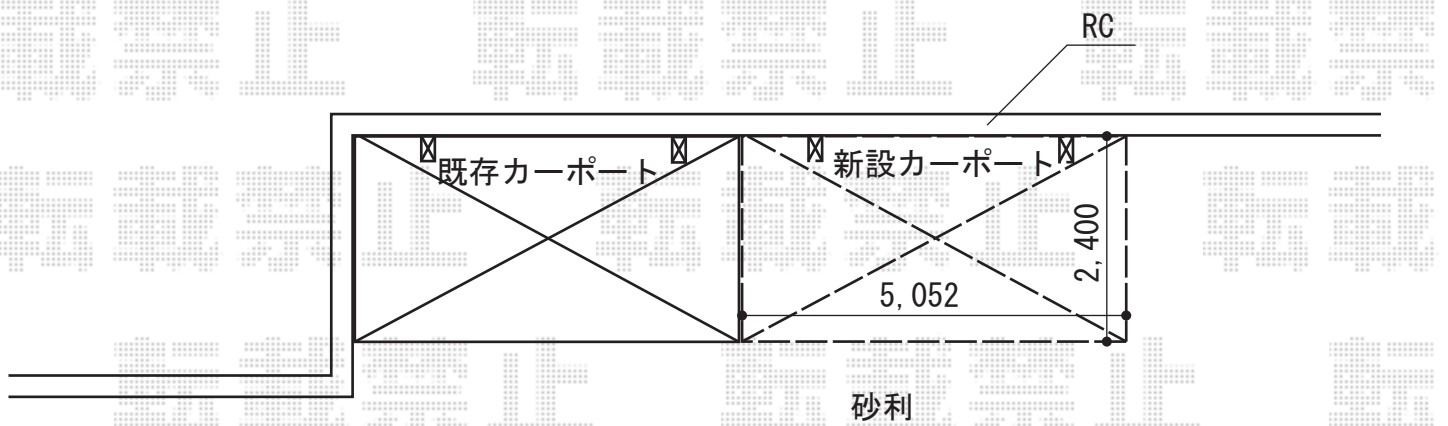

※勾配現場合わせとなります。

2014-10-249330	担当者	酒井
----------------	-----	----