


フェンス工事 施工概略図

YKK AP 【B】 エクスラインフェンス5型 自由柱 2段支柱<自立建て用>
 本体1枚 (W×H) = (1,975×1,000mm) × 7枚
 自立建て用2段支柱: T130×11本
 目隠しコーナー継手: 2セット
 端部カバー: T-100×3本
 エンドキャップ: 1セット
 色: プラチナステン

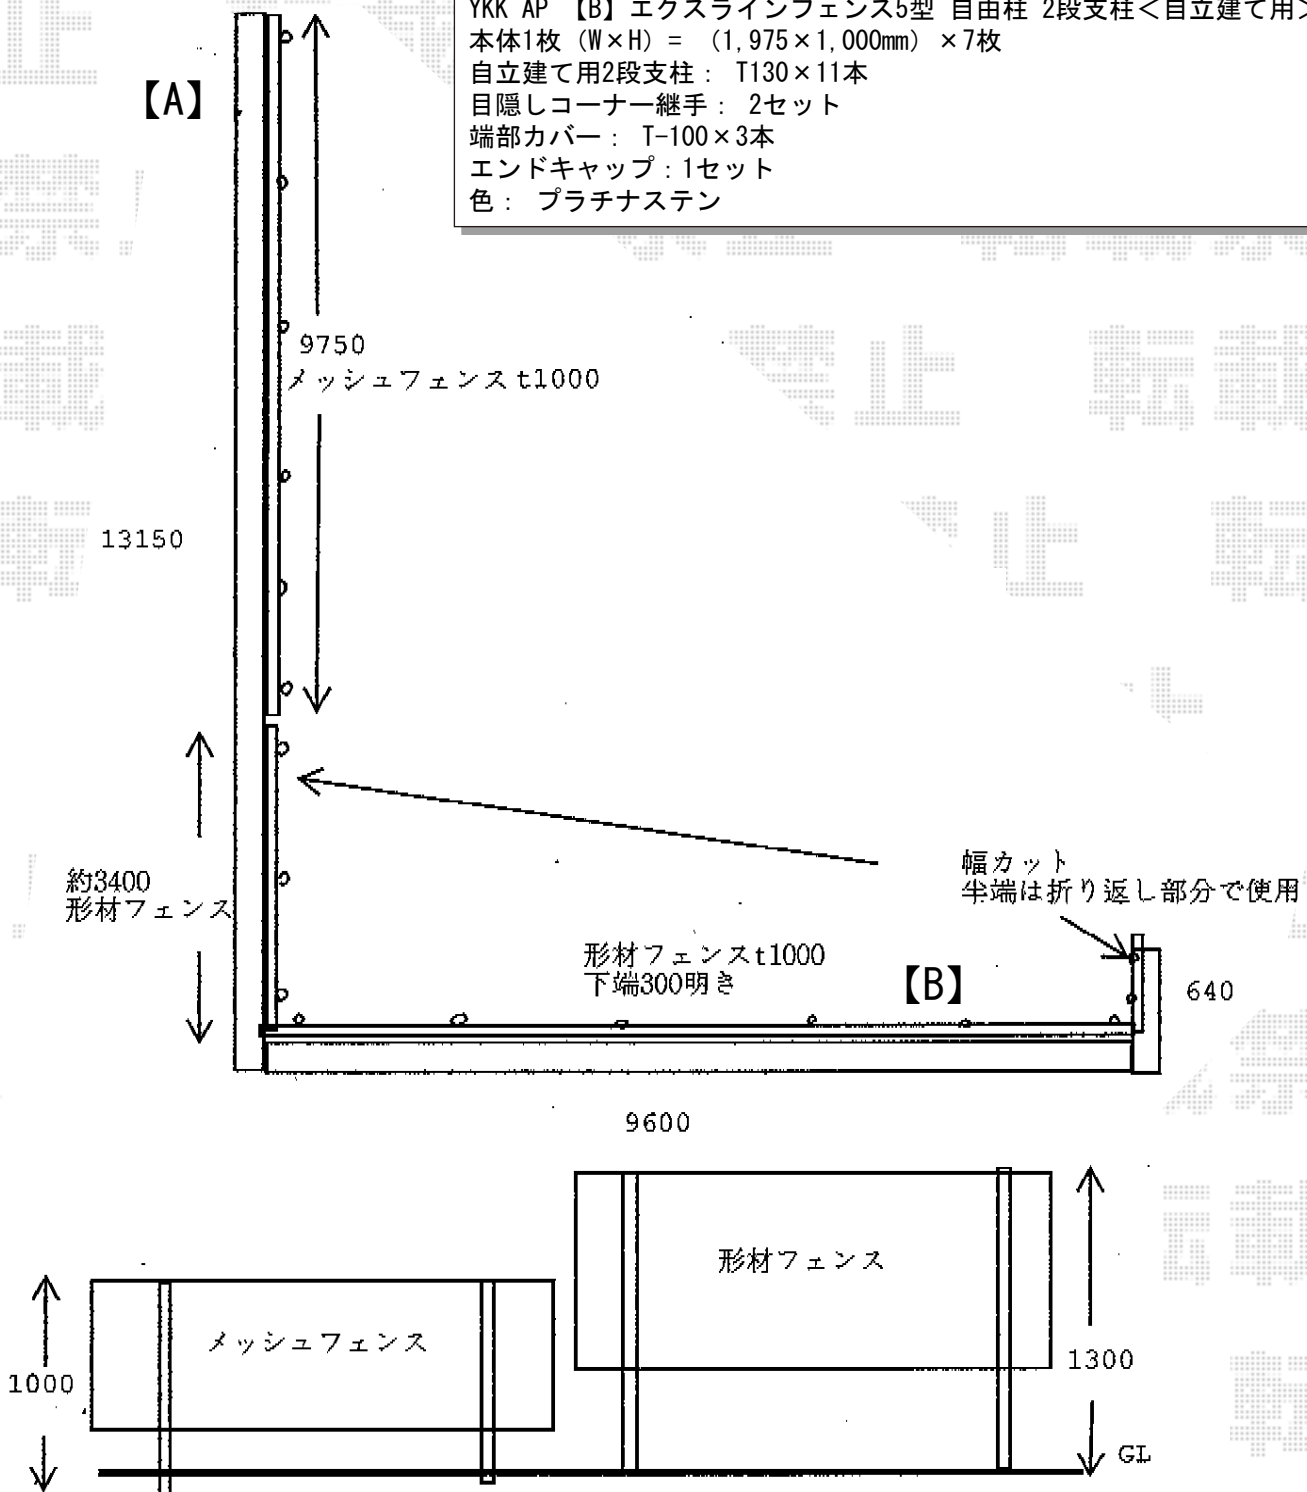

2014-10-249366

担当者

柘田