
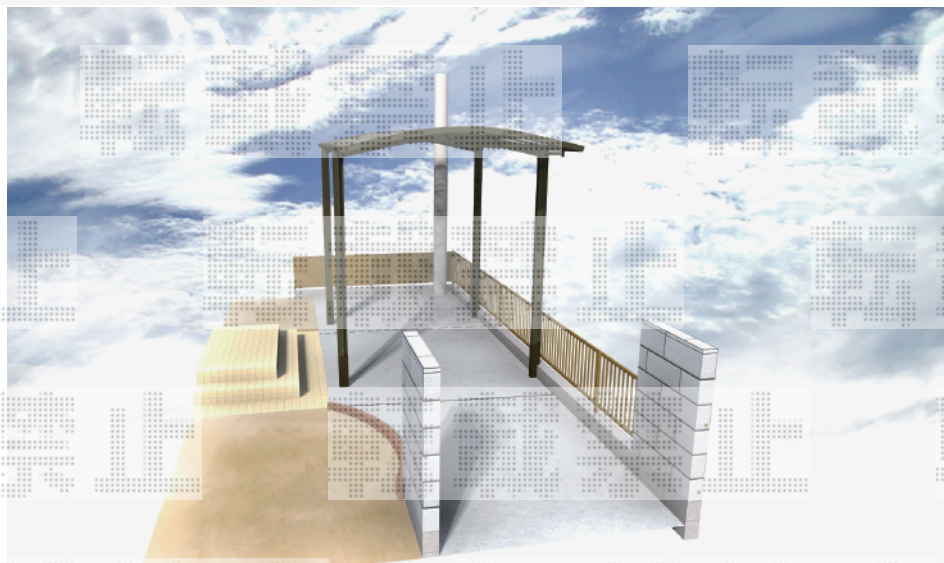


カーポート工事 施工概略図

トステム カルエードシグマIII 積雪～20cm対応
幅= 3,057mm
奥行= 5,686mm
色： オータムブラウン
屋根材： 熱線吸収ポリカーボネート（ライトブルーマット調）
柱高： 【特注】約3,400mm

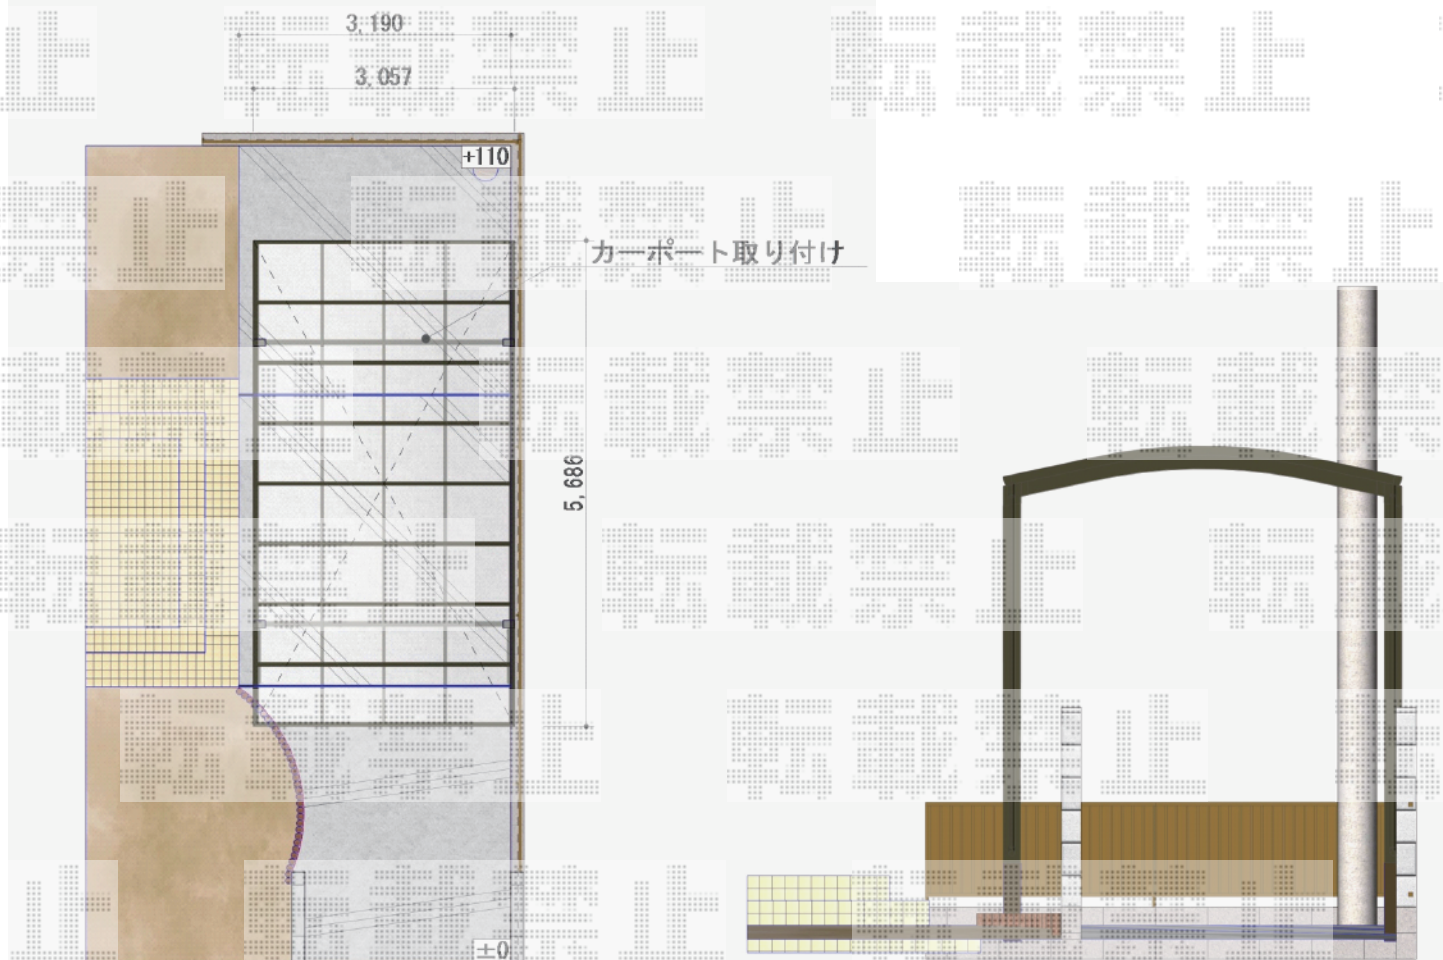

2014-10-249407

担当者

小林