


# カーポート 施工概略図

YKK AP レイナワンポートグラン 積雪~20cm対応  
幅= 3,034mm  
奥行= 5,768mm  
色： カームブラック  
屋根材： 熱線遮断ポリカーボネート(クリアマット)  
柱仕様： ハイルフ柱仕様 (有効高 約2,300mm)

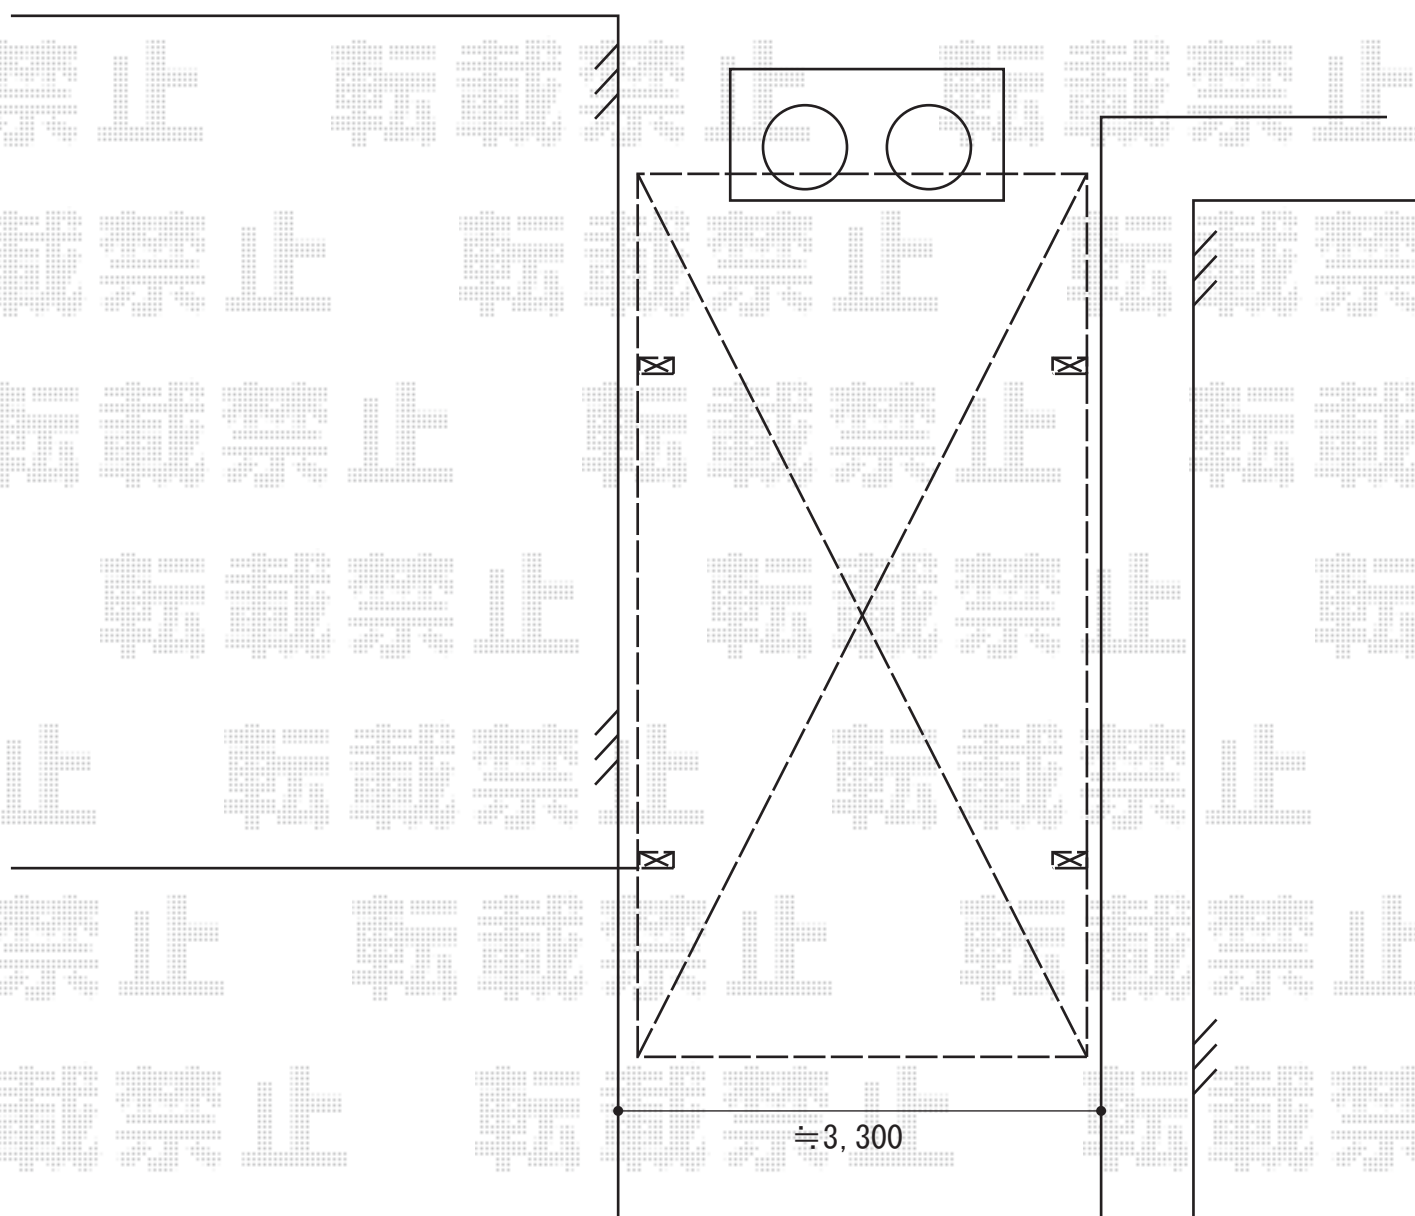

2014-10-249439

担当者

塚田