


ビューテクトS2型 自由柱施工 施工概略図

YKK AP ビューテクトS2型 自由柱施工
単体セット (W×H) = T160 (2,000×1,600mm) ×1セット
連結用セット (W×H) = T160J (2,000×1,600mm) ×5セット
色 : : 【仮】カームブラック

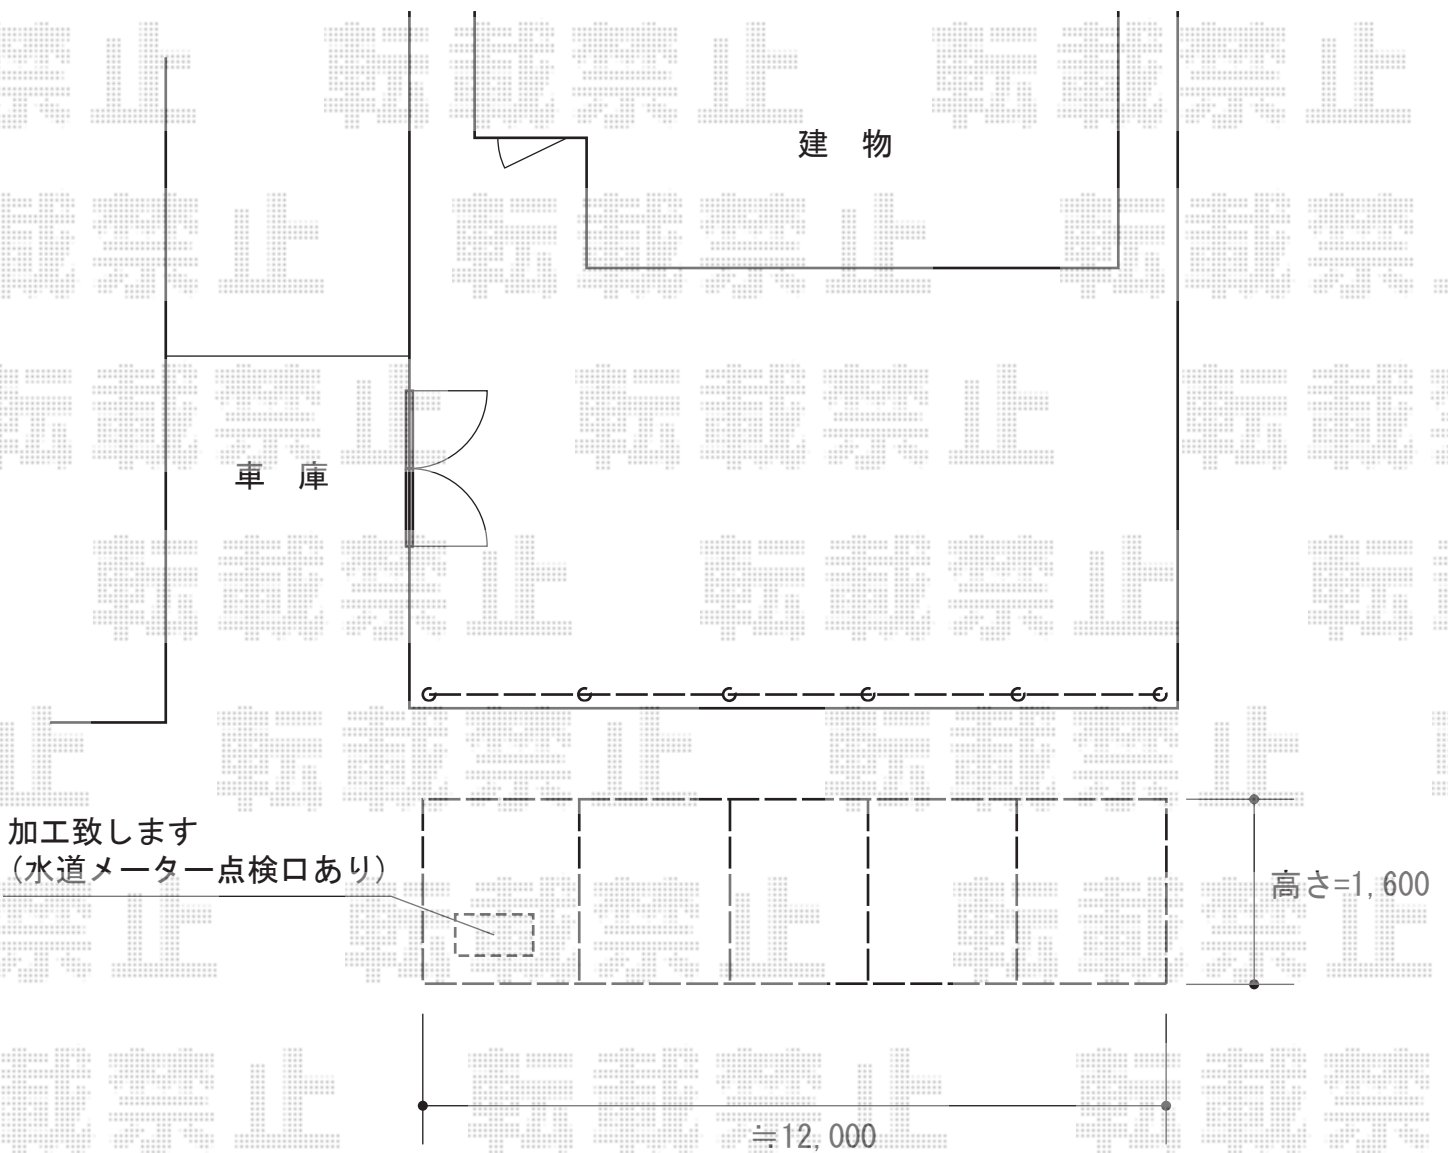

2014-10-249449

担当者

栢田