
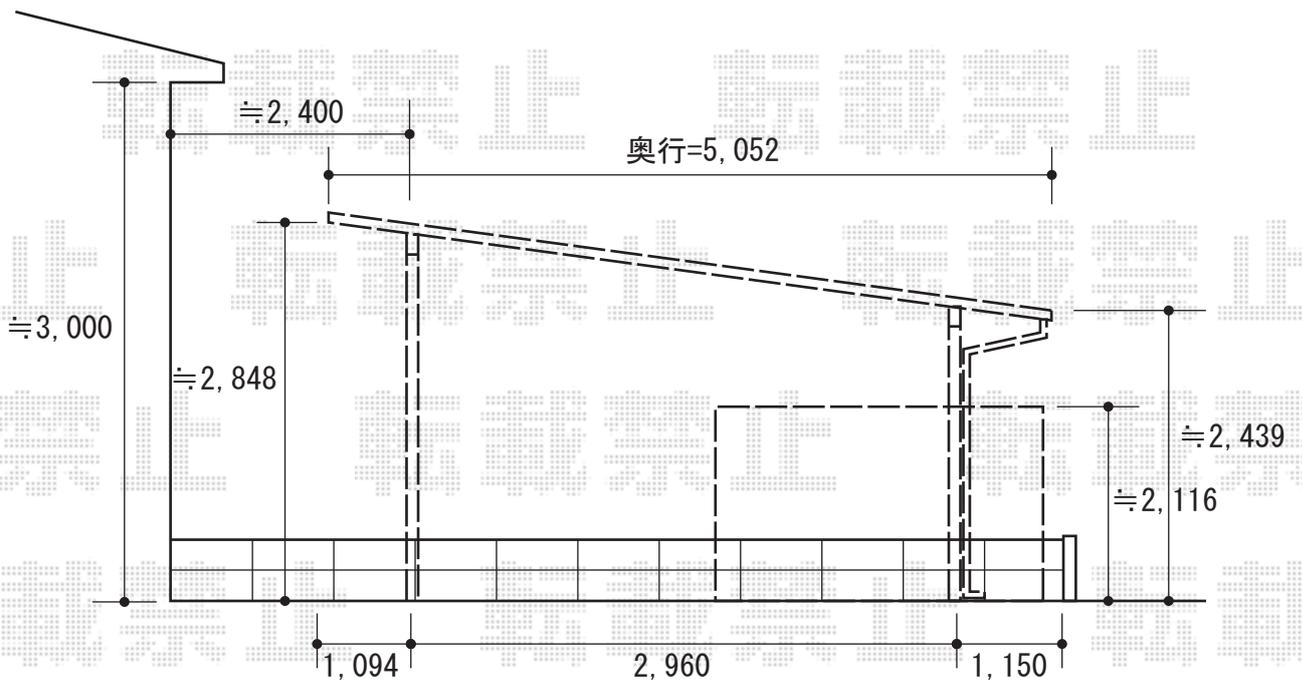


カーポート・物置 施工概略図

YKK AP エフルージュ ツイン 積雪~20cm対応
 幅= 5,098mm
 奥行= 5,052mm
 色： プラチナステン
 屋根材： ポリカーボネート（アースブルー）
 柱仕様： ハイルフ柱仕様（有効高 約2,350mm）

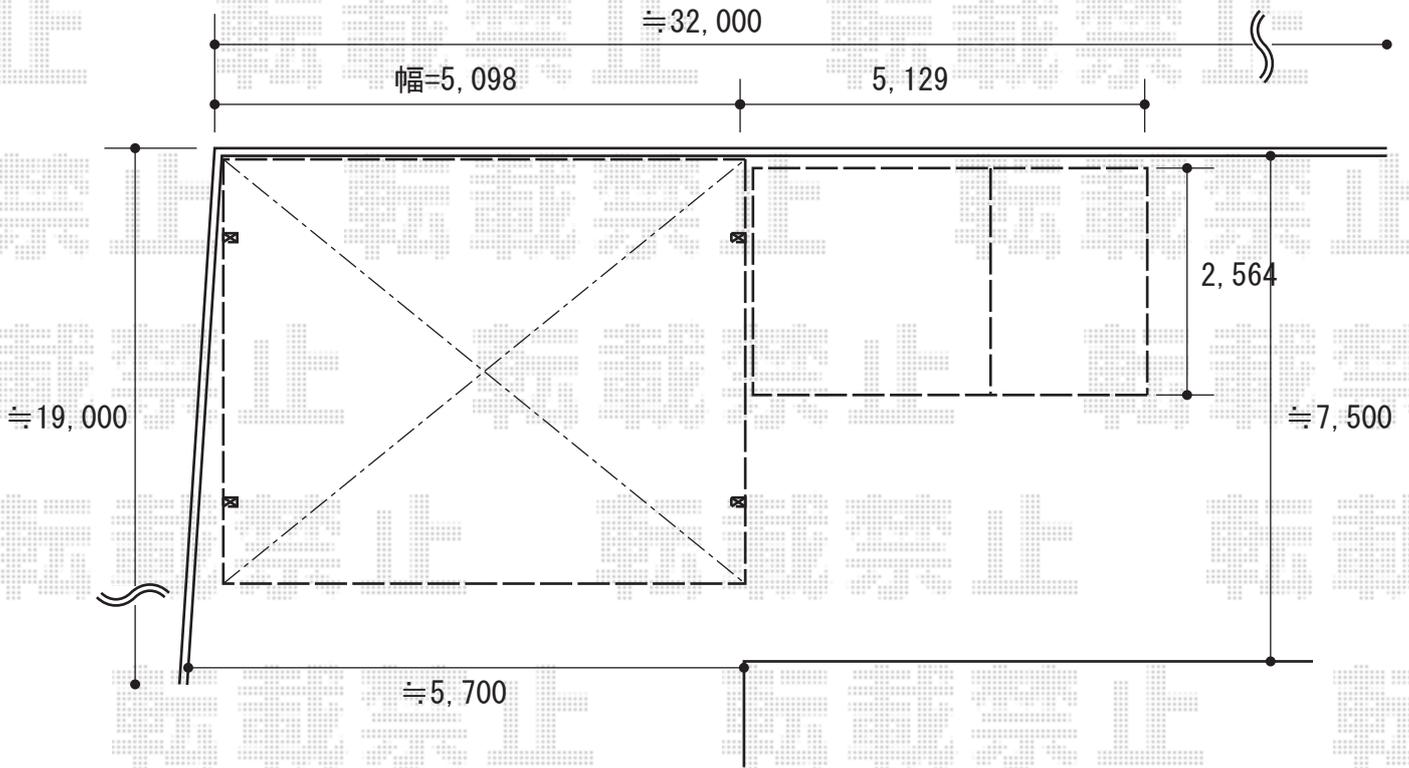

2014-10-249590

担当者

邑智