


フェンス 施工概略図

YKK AP レスティナフェンス7型 自由柱
本体1枚 (W×H) = (1,975mm×1,000mm) × 6枚
自由柱 : T-100×10本
目隠しコーナー継手 : T-100×3本
エンドキャップ : 1セット
端部カバー : T-100×1本
色 : プラチナステン

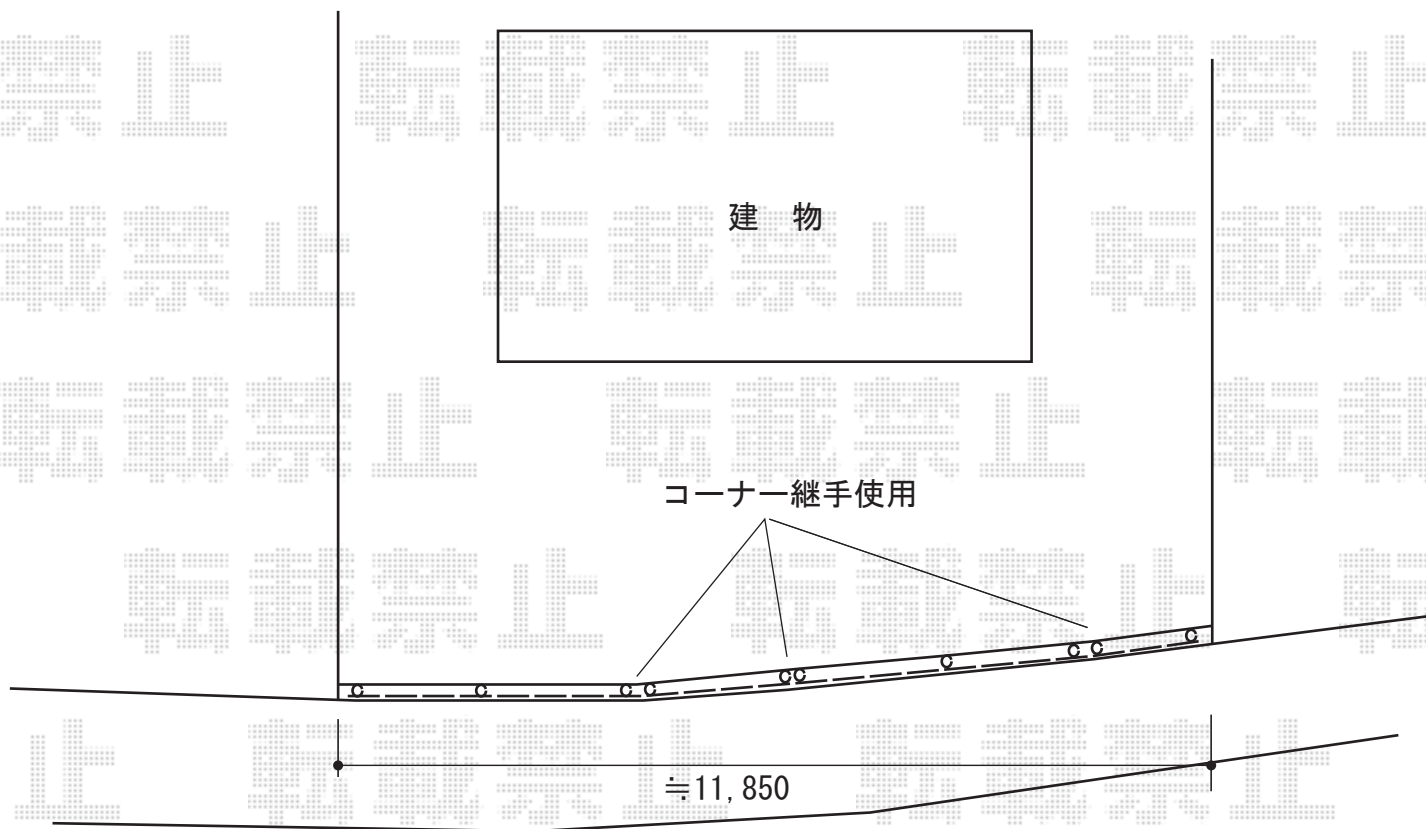

2014-10-249685

担当者

柘田