


カーポート工事 施工概略図

トステム レークポートシグマIII 縦連棟 積雪~20cm対応
幅= 2,406mm
奥行= 9,922mm
色：【未定】シャイングレー
屋根材： 熱線吸収ポリカーボネート（ライトブルーマット調）
柱仕様： ロング柱23仕様（有効高 約2,300mm）

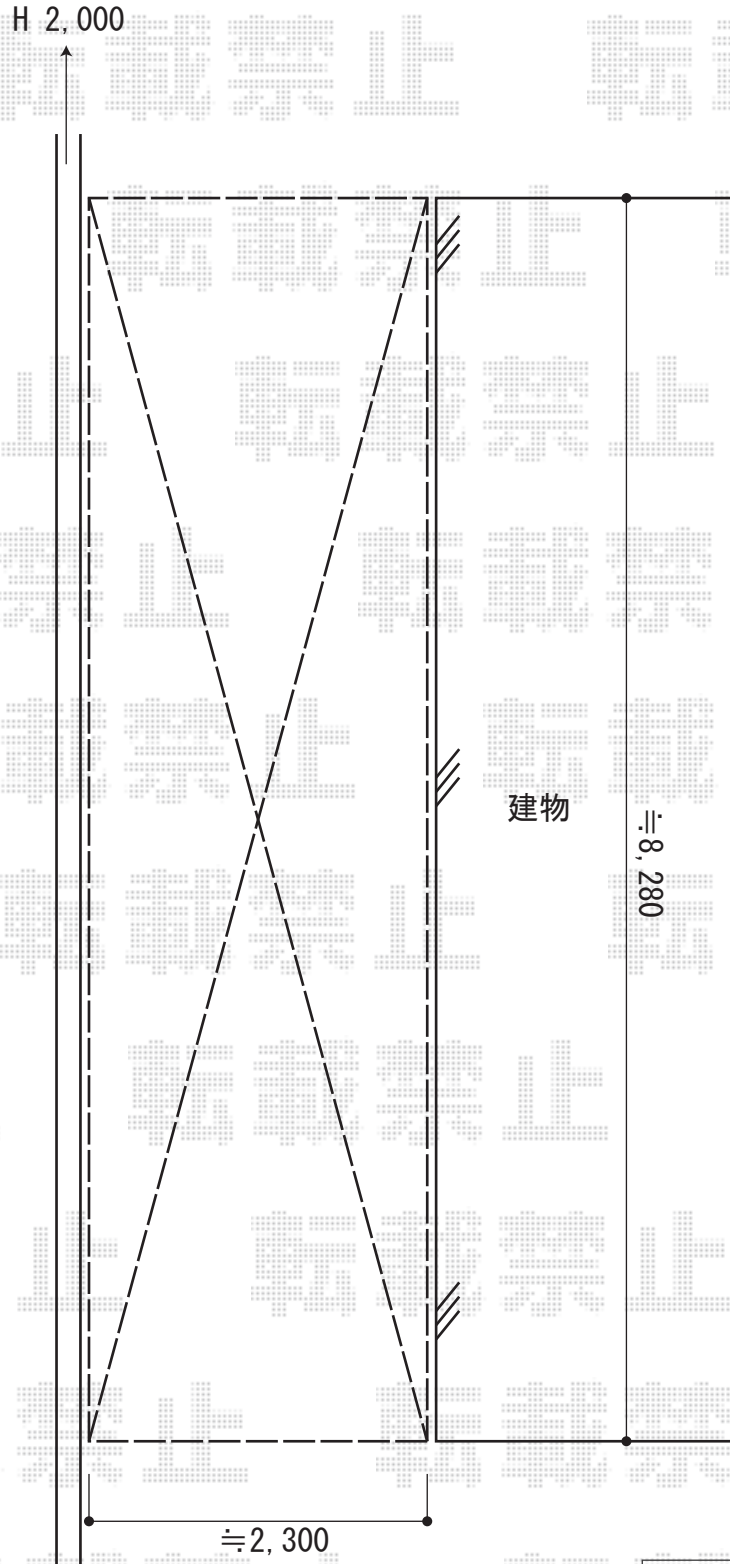

2014-10-249697

担当者

塚田