


カーポート工事 施工概略図

トステム カーブポートシグマIII M合掌 積雪~20cm対応
幅= 6,014mm (30・30)
奥行= 4,980mm
色: シャイングレー
屋根材: ガリレポリカ (クリアマット・すりガラス調)
柱仕様: ロング柱23仕様 (有効高 約2,300mm)

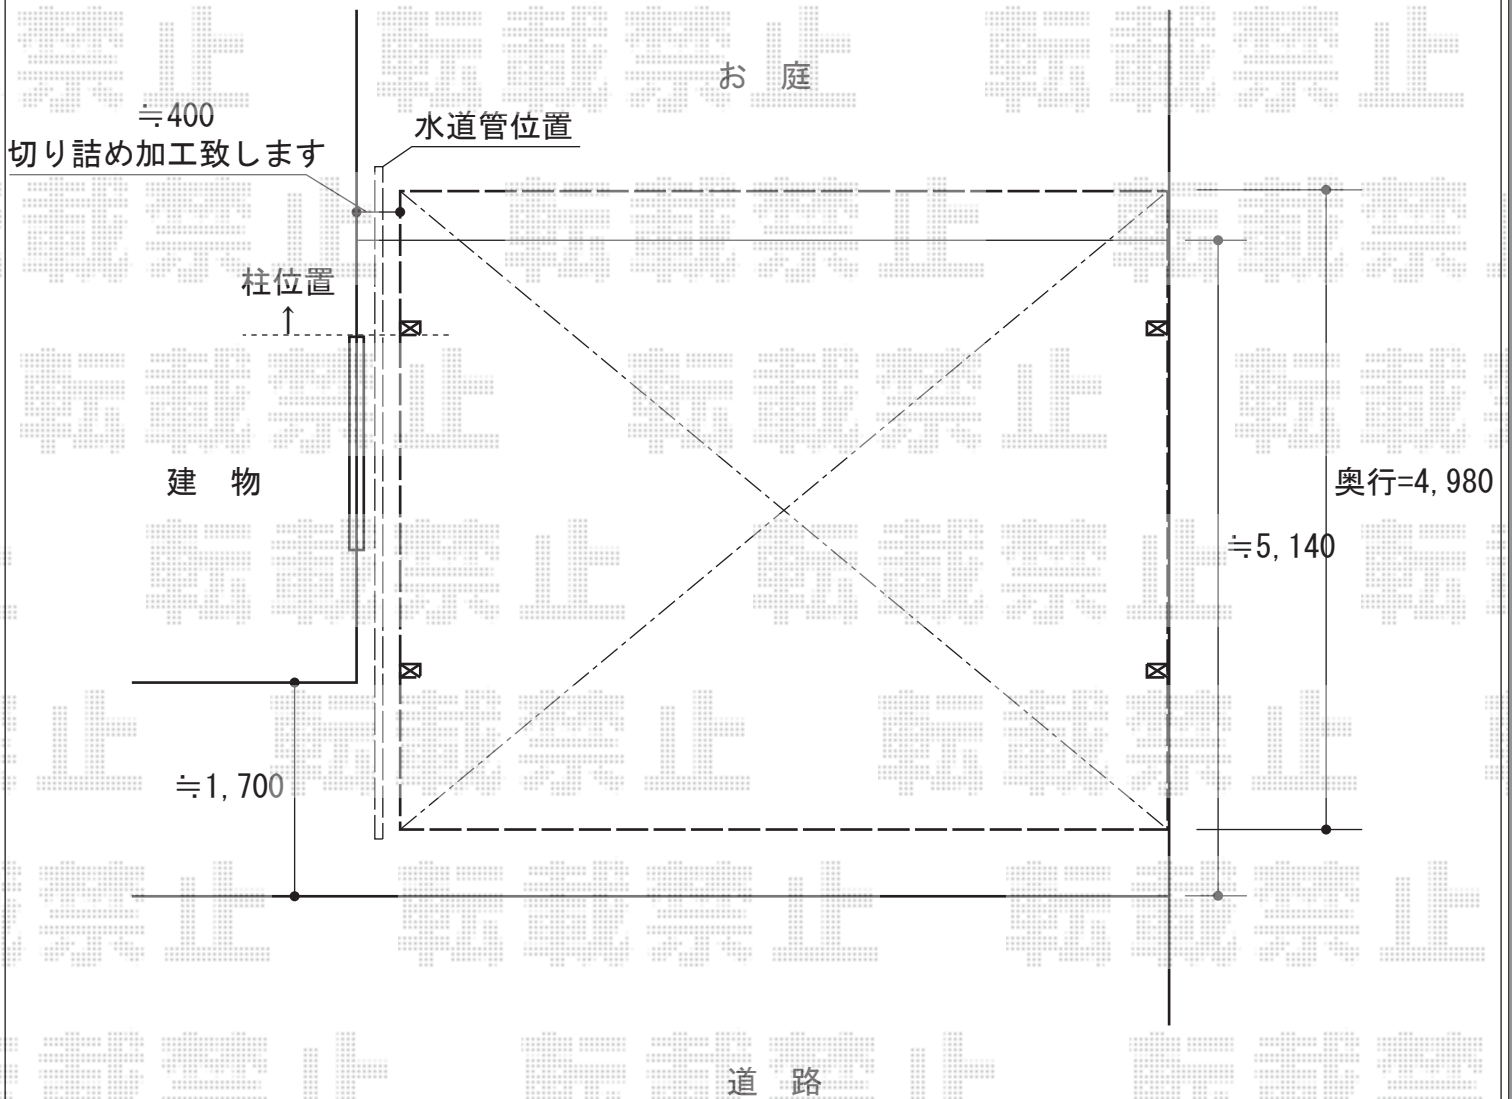

2014-10-249804

担当者

小林