


カーポート工事 施工概略図

Value Select プレシオサポート 積雪~20cm対応  
幅= 2,400mm  
奥行= 5,052mm  
色： グレースブラウン  
屋根材： ポリカーボネート（スカイブルー）  
柱仕様： 標準柱仕様（有効高 約1,800mm）

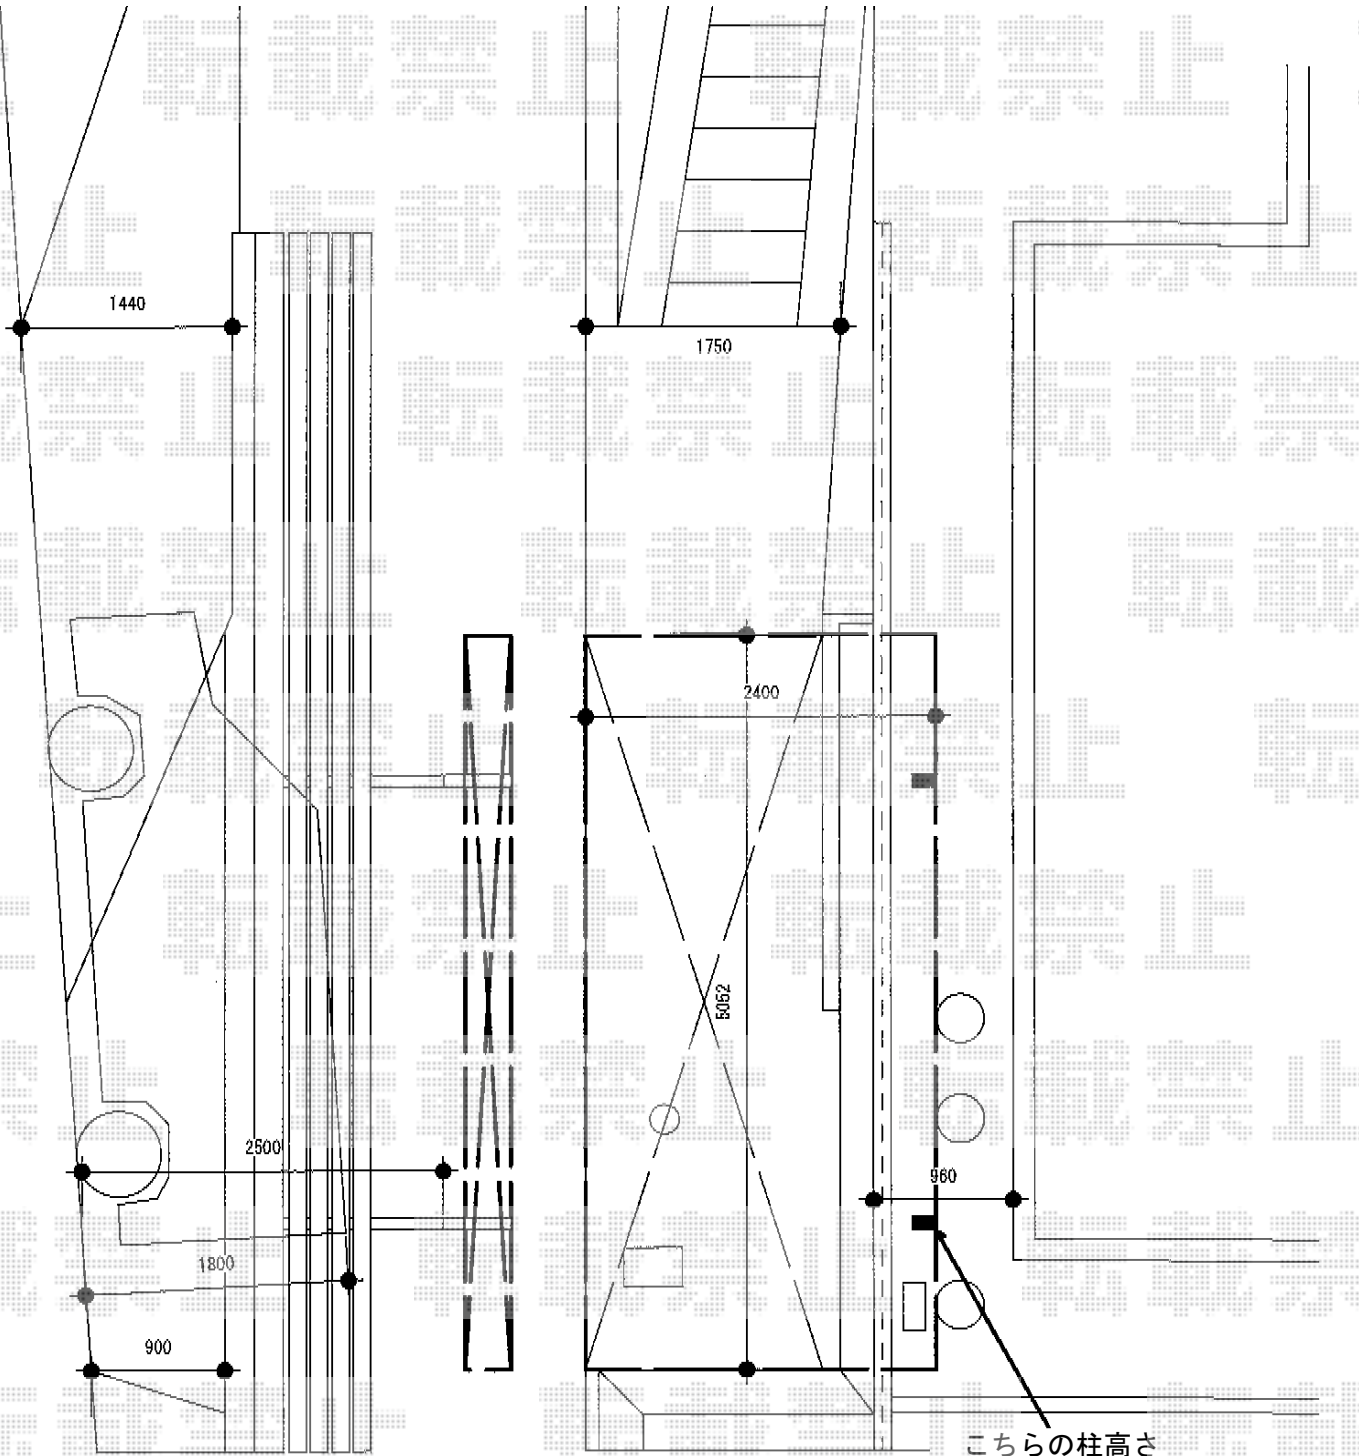

こちらの柱高さ  
ガレージ側から高さ≒2,500を  
確保して埋め込みます

2014-10-249857

担当者

邑智