


カーポート 施工概略図

トステム テリオスポートIII 4500 角柱6本仕様 積雪~150cm対応
 幅= 3,084mm
 奥行= 5,453mm
 色: オータムブラウン
 屋根材: スチール折板 (ペフ無/t=0.8) ※価格別途
 柱仕様: 標準柱仕様 (有効高 約2,300mm)
 横材: 無し

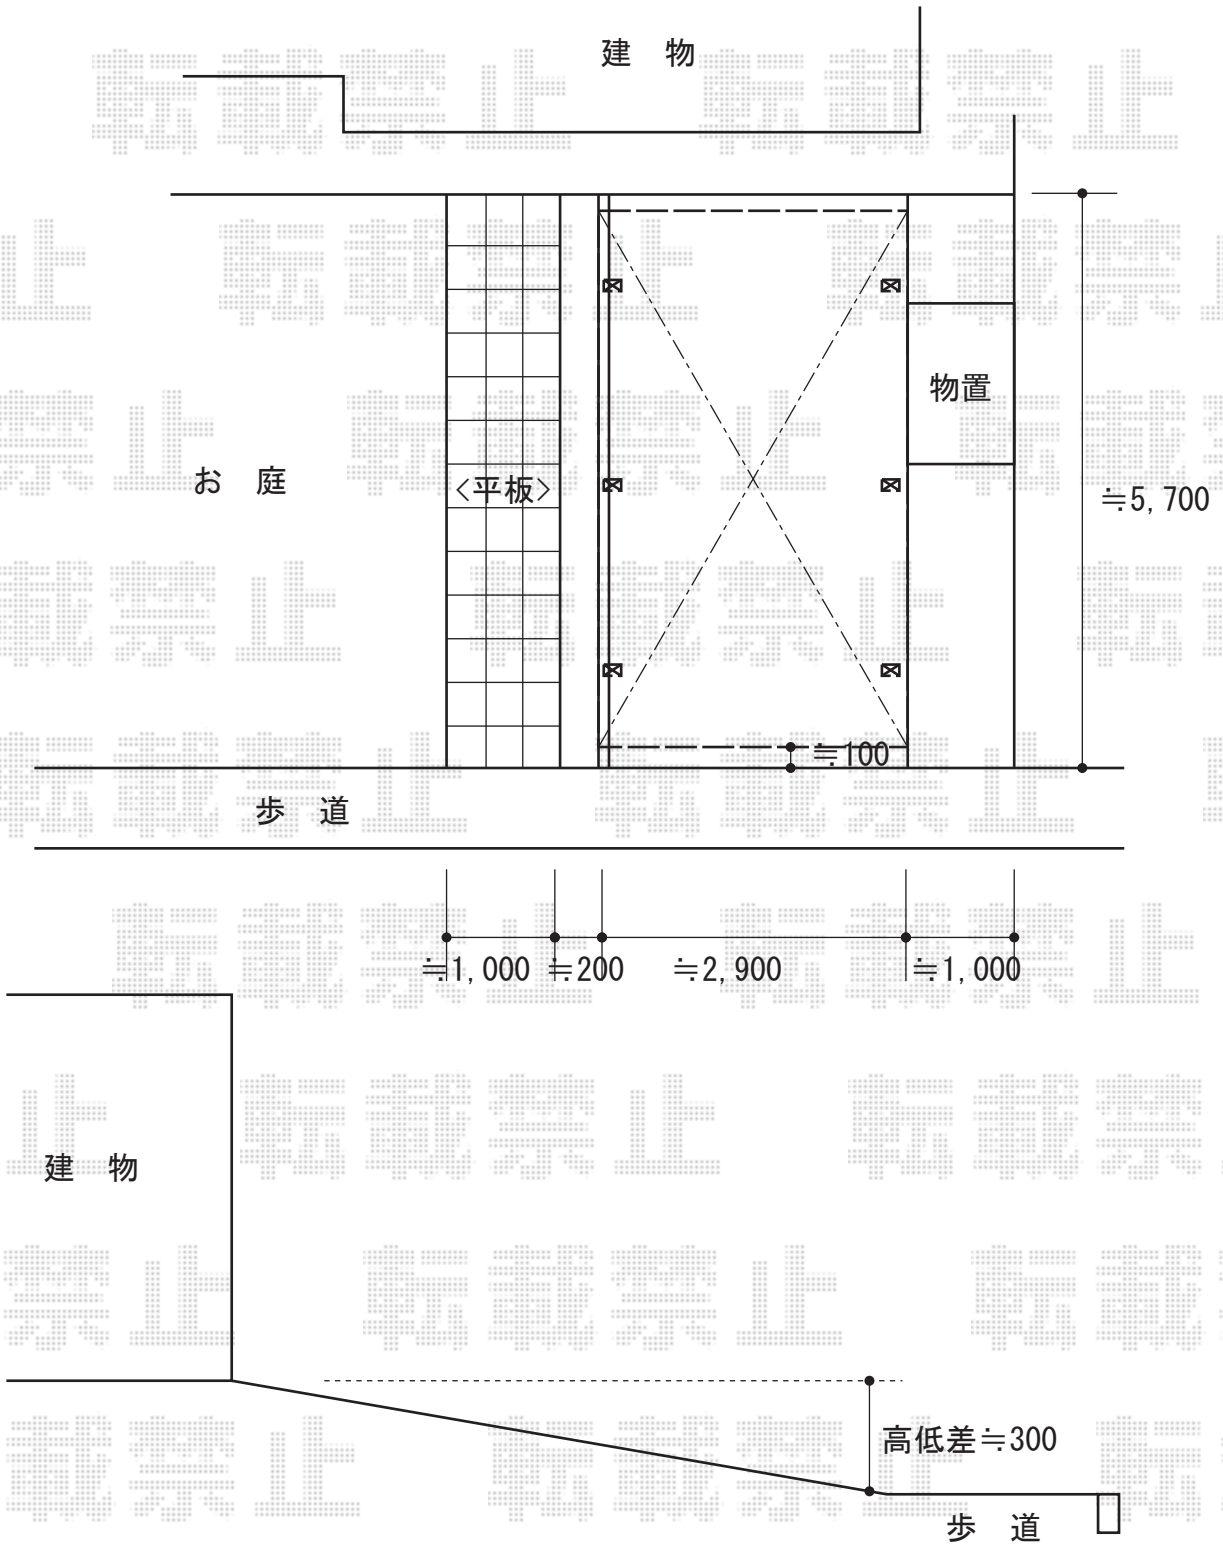

2014-10-249885

担当者

塚田