

エクステリア商品 施工概略図



YKK AP ヴェクターテラス F型 テラスタイプ 屋根フレーム木調色タイプ 単体 積雪~20cm対応
 間口= 関東間1.5間 (柱芯々2,575mm 屋根幅2,760mm)
 出幅= 6尺 (1,770mm)
 色: 本体: プラチナステン 屋根フレーム: キャラメルチーク
 屋根材: ポリカーボネート (アースブルー)
 柱仕様: 柱奥行移動タイプ (柱2本)
 施工方法: 下止め仕様

YKK AP ヴェクターテラス 吊り下げ式物干し 標準 2本入り
 色: ブラウン
 数量: 1セット

YKK AP ヴェクターテラス リウッドデッキ 200用テラス柱カバー
 色: ナチュラルブラウン
 数量: 1セット

YKK AP リウッドデッキ 200
 間口= 1.5間 (2,651mm)
 出幅= 6尺 (1,820mm)
 色: ナチュラルブラウン
 床板: 縦貼り
 幕板: 標準幕板
 束柱: Tタイプ(400~550mm) (色: カームブラック)

YKK AP リウッドデッキ 200 シンプルモダンデッキフェンス 2型 (横格子2本タイプ)
 本体1枚 (W×H) = 2スパン用 (L=2,520mm) ×2セット/3スパン用 (L=3,720mm) ×1セット
 笠木部品: 端部キャップ×2セット
 2型パネル: 08用T80 (761×748mm) ×7セット
 主柱: 中柱 (1本入り): T80×4セット/端柱 (2本入り): T80×1セット
 90度専用角柱 (1本入り): T80×2セット
 柱連結ブラケット: 中柱 (端柱) 用×6セット/90度専用角柱用×2セット
 デッキ材補強材: 先付用×2セット
 色: 【未定】

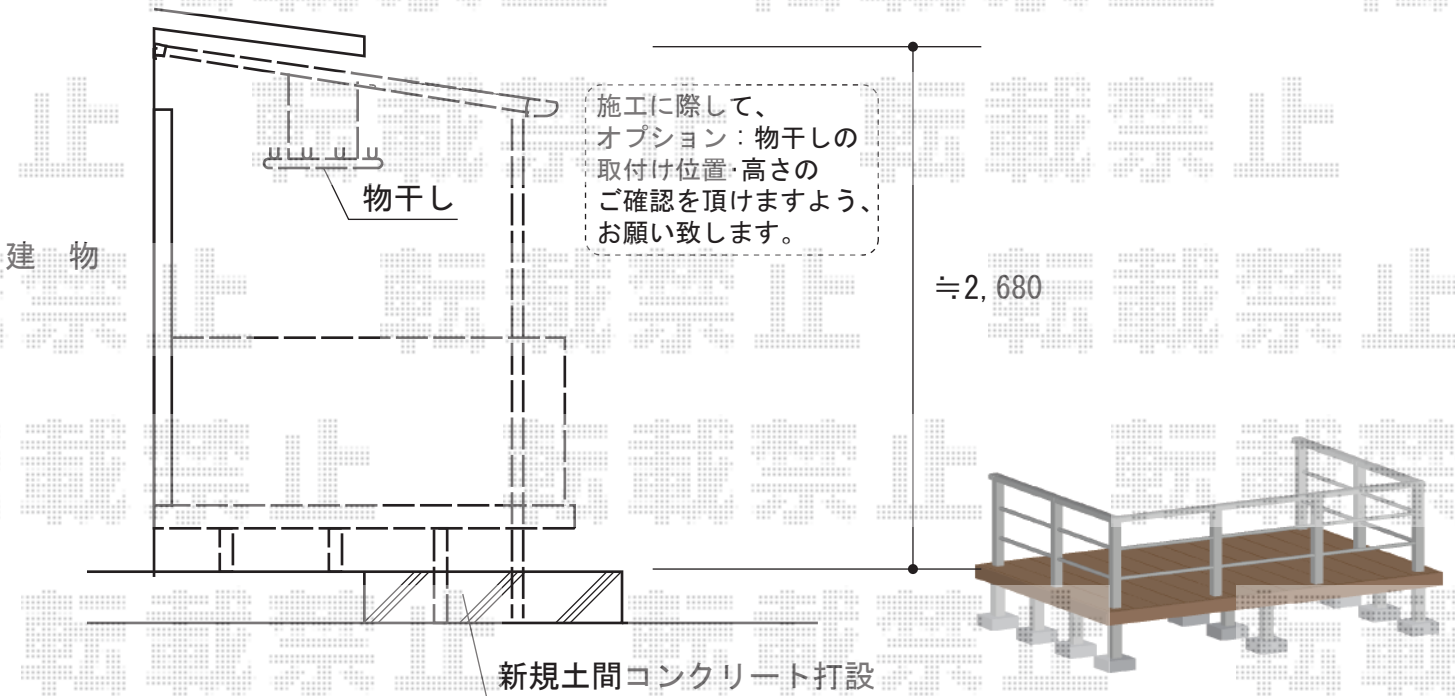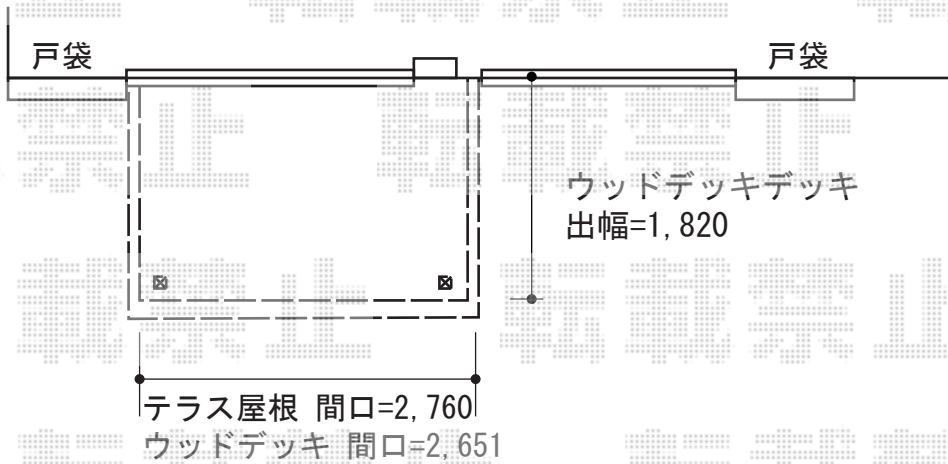

2014-10-249912	担当者	大藤
----------------	-----	----