


カーポート 施工概略図

トステム カーブポートシグマIII M合掌 積雪~20cm対応
 幅= 6,014mm[30・30]
 奥行= 5,686mm
 色： シャイングレー
 屋根材： ポリカーボネート（ブルースモーク）
 柱仕様： ロング柱23仕様（有効高 約2,300mm）

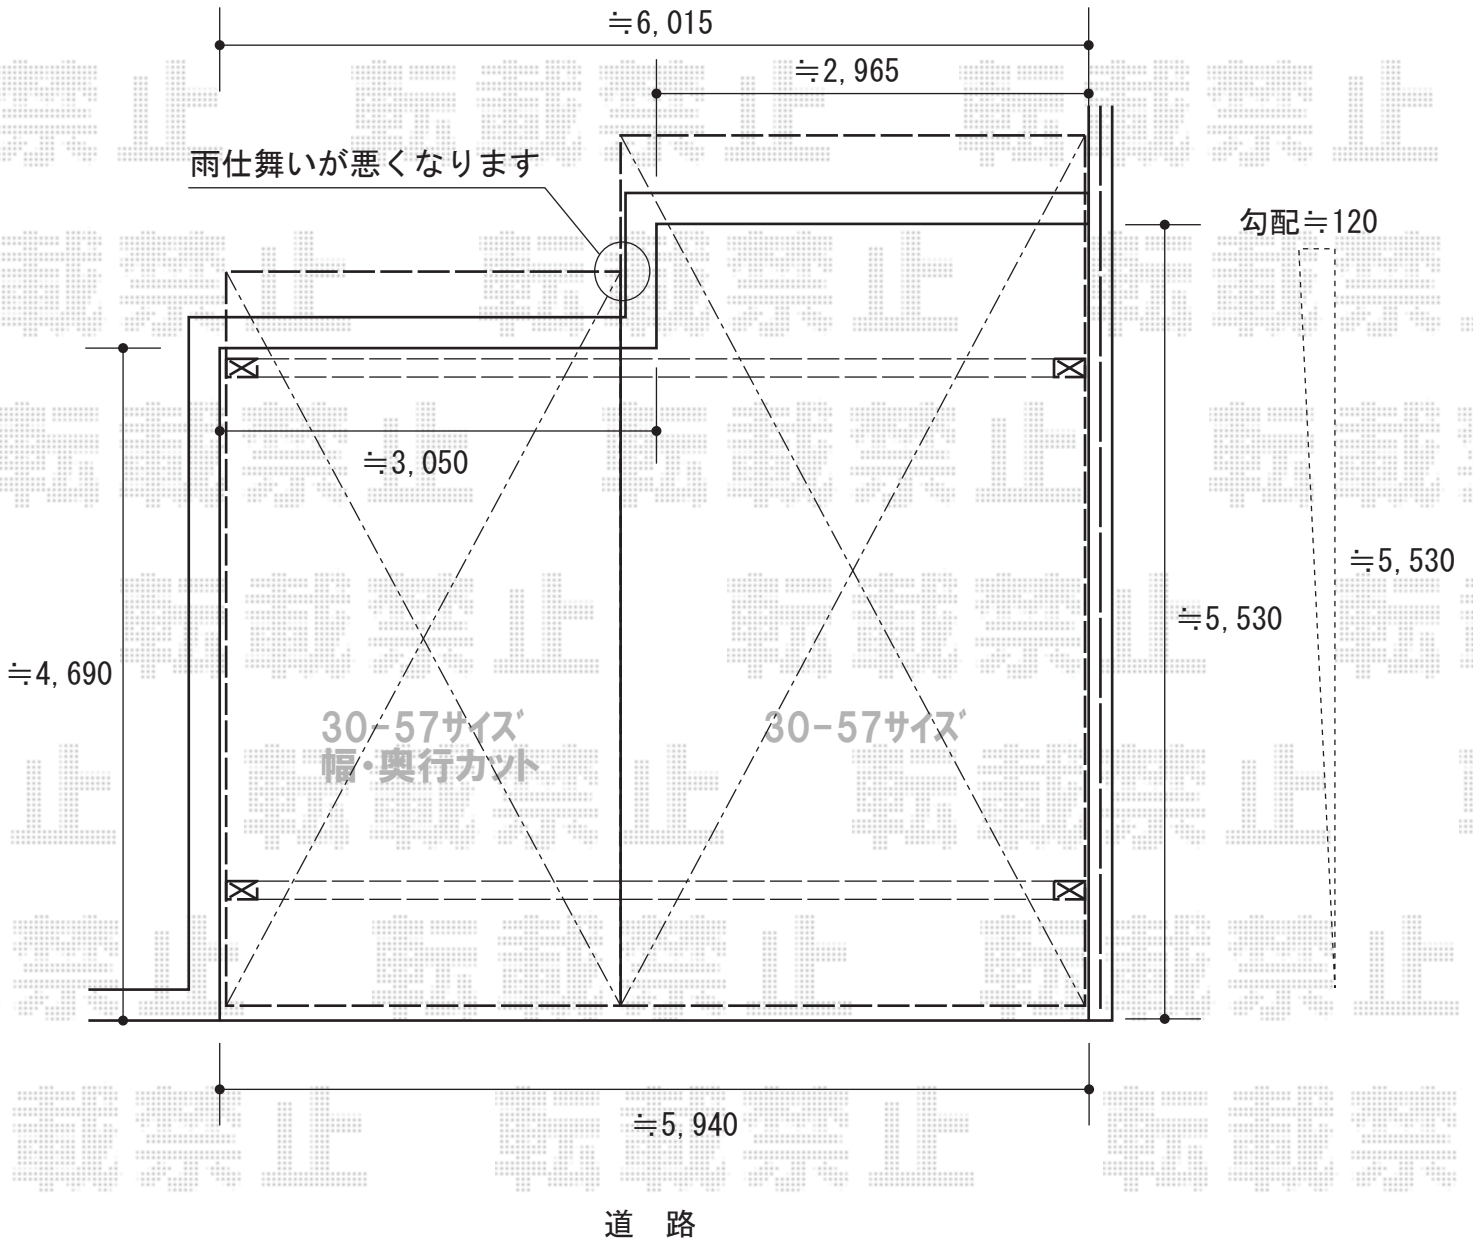

2014-10-249956

担当者

塚田