


テラス屋根工事 施工概略図

トステム ライザーテラスII F型 テラスタイプ 単体 積雪～20cm対応
 間口= 関東間2.0間 (柱芯々3,440mm 屋根幅3,660mm)
 出幅= 6尺 (1,785mm)
 色: シャイングレー
 屋根材: ポリカーボネート (ブラウン)
 柱仕様: 柱位置固定タイプ (柱2本) / ロング柱
 施工方法: 上止め仕様

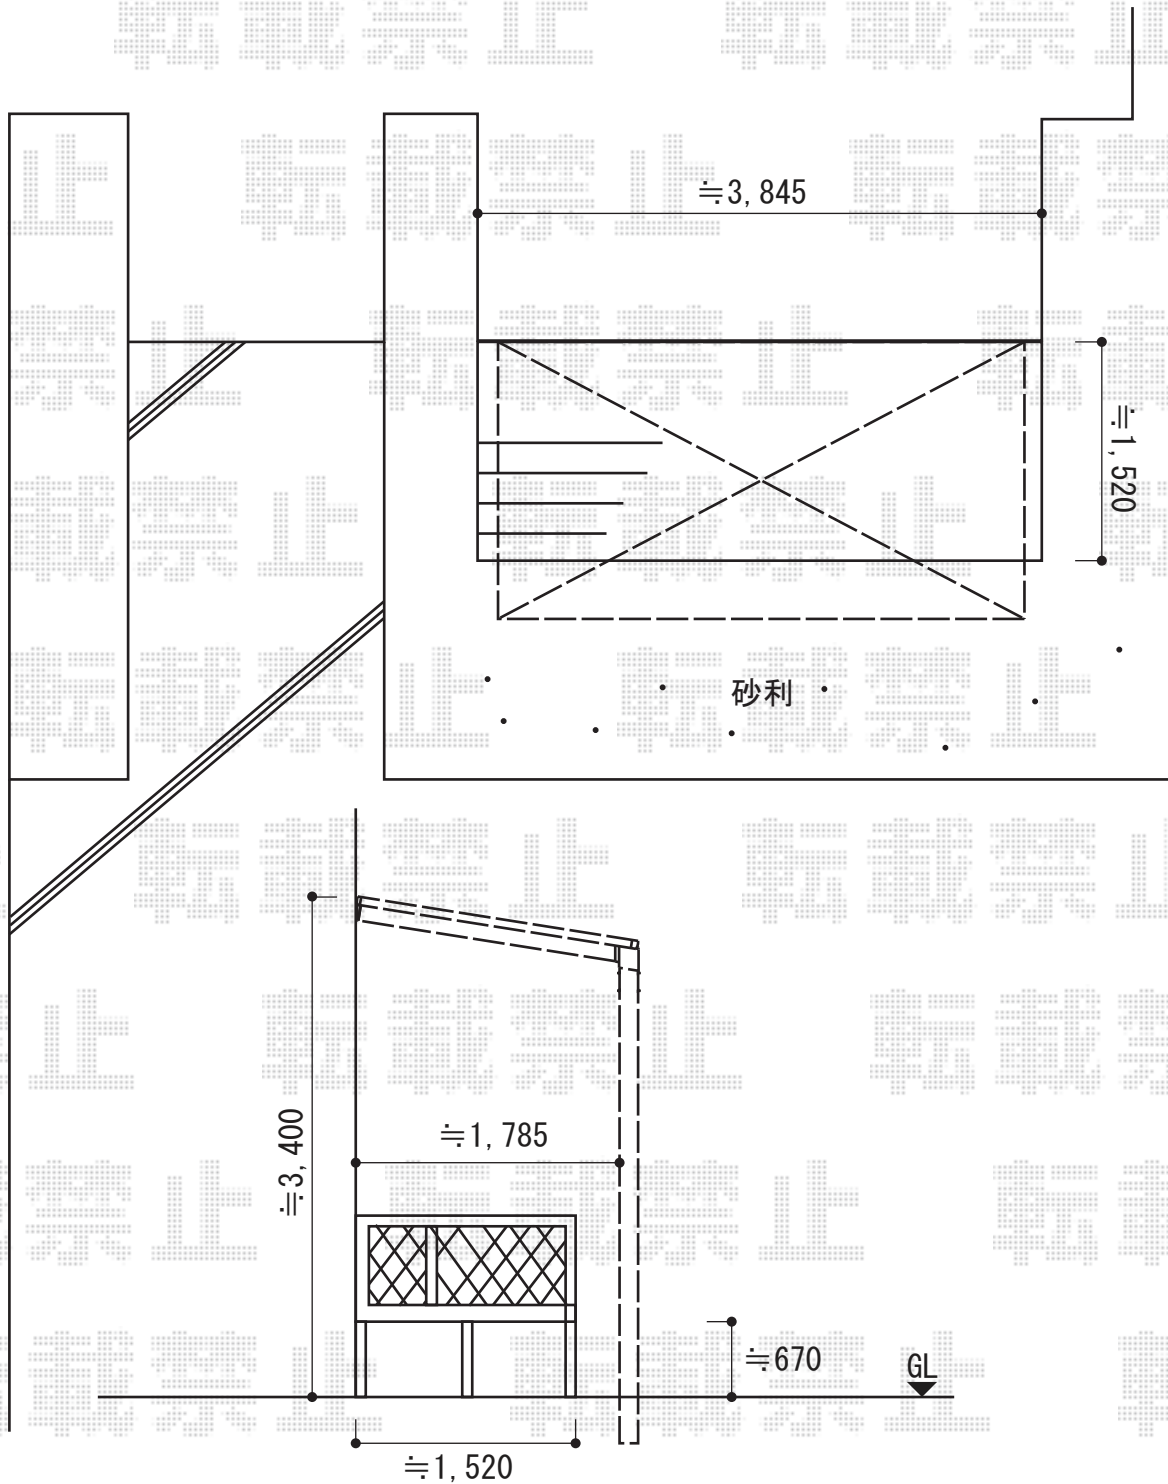

2014-10-250066

担当者

谷