


カーポート工事 施工概略図

トステム カーブポートシグマIII 積雪~20cm対応
 幅=2,701mm
 奥行=5,686mm
 色：シャイングレー
 屋根材：熱線吸収アクアポリカーボネート（ライトブルー）
 柱仕様：ロング柱23仕様（有効高 約2,300mm）

トステム カーブポートシグマIII 着脱式サポートロング柱23仕様用1本入り×2セット
 色：シャイングレー

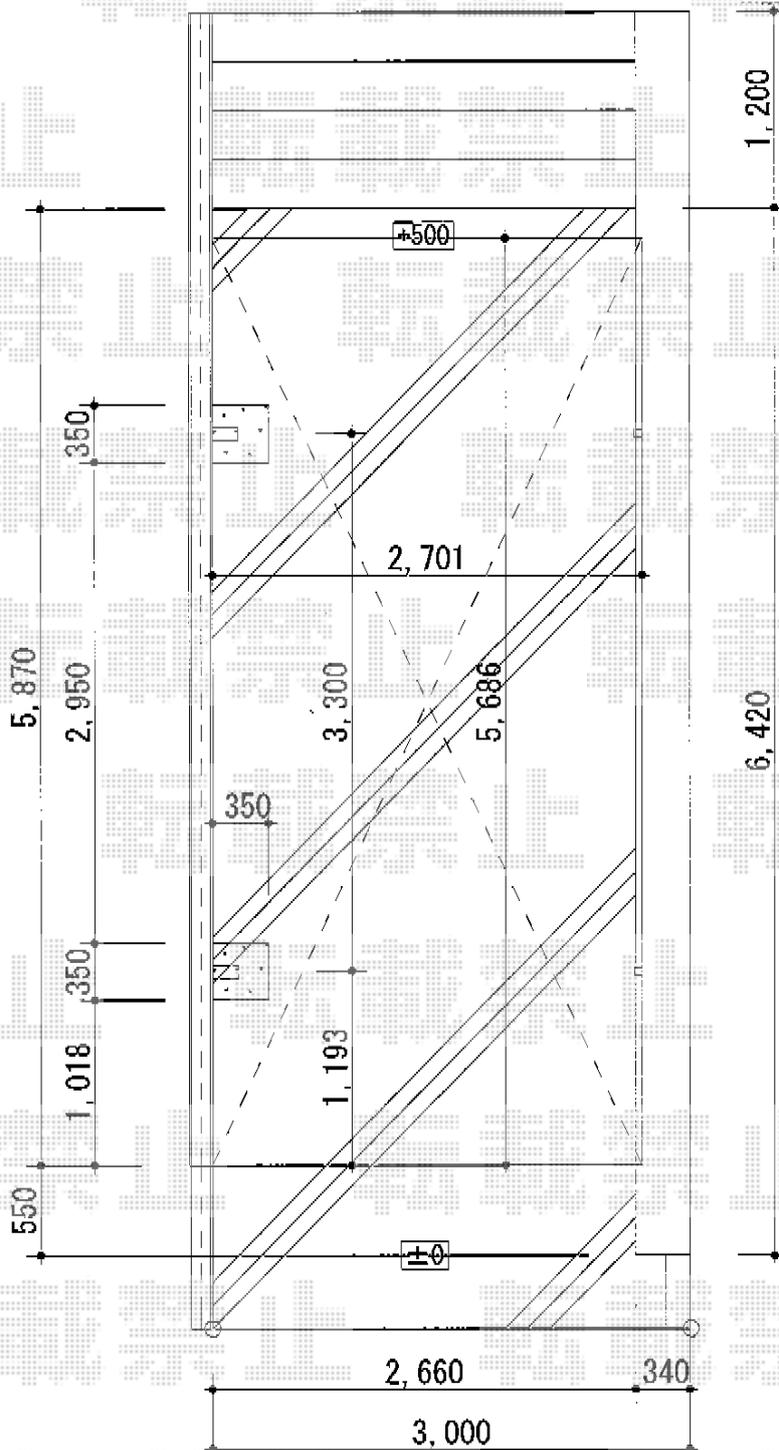

2014-10-250313

担当者

酒井