


カーポート 施工概略図

トステム エックスルーフ 縦連棟 前下がり 積雪~20cm対応
幅= 2,763mm
奥行= 9,913mm
色： オータムブラウン
屋根材： 熱線吸収アクアポリカーボネート（ライトブルー）
柱仕様： 標準柱仕様（有効高 約2,000mm）

トステム エックスルーフ 縦連棟 前下がり 異形対応部材 前枠セット（前下がり用）
色： オータムブラウン
数量： 2セット

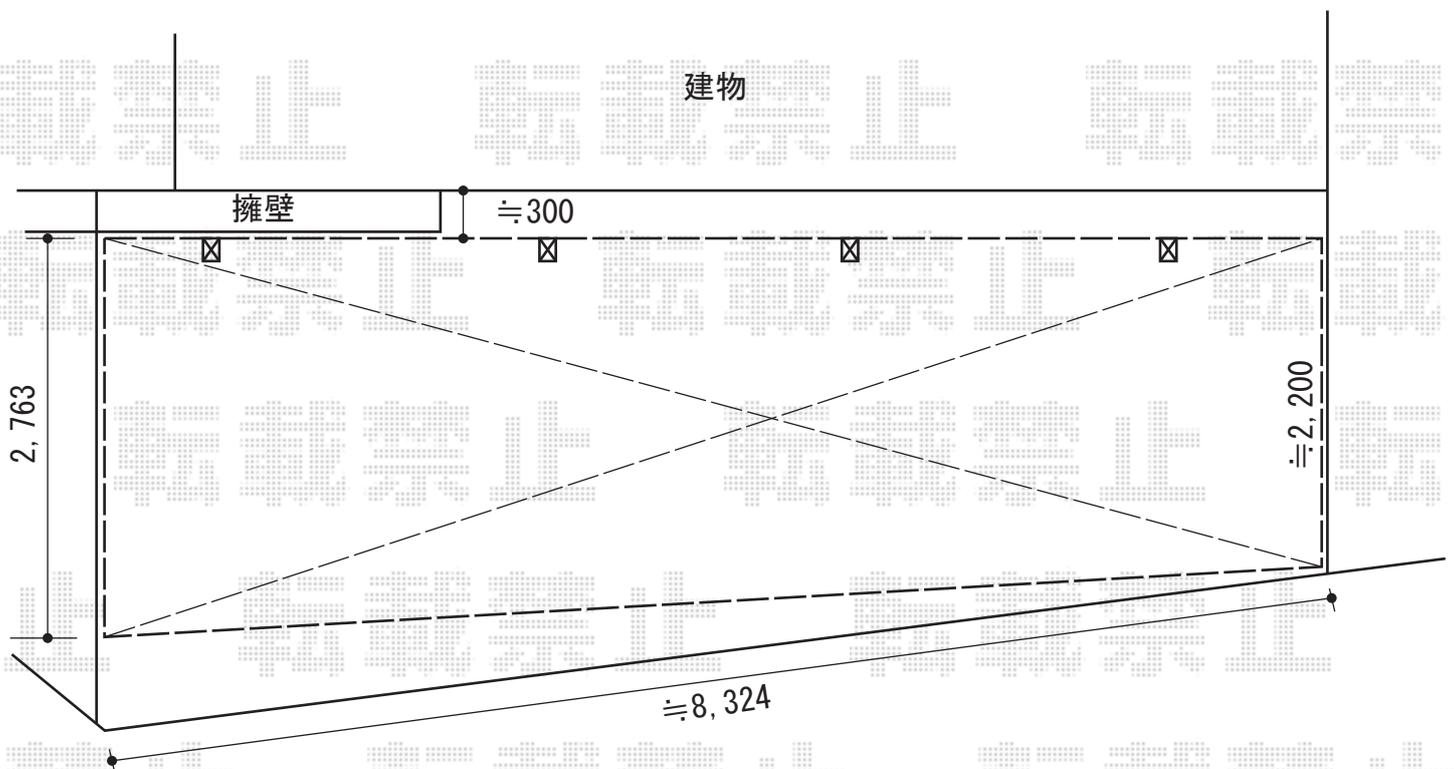

※正式な設置位置につきましては、
現場にて決定いたします

2014-11-250435

担当者

塚田