


カーゲート工事 施工概略図

Value Select トリップゲート RA型 ノンレール 片開き 錠なし 33S
 開口幅= 3,190mm
 全幅= 3,290mm
 たたみ幅= 347mm
 高さ= 1,182mm
 色：ステンカラー
 キャスター数：2箇所
 落棒数：2本
 吊元柱：外観右

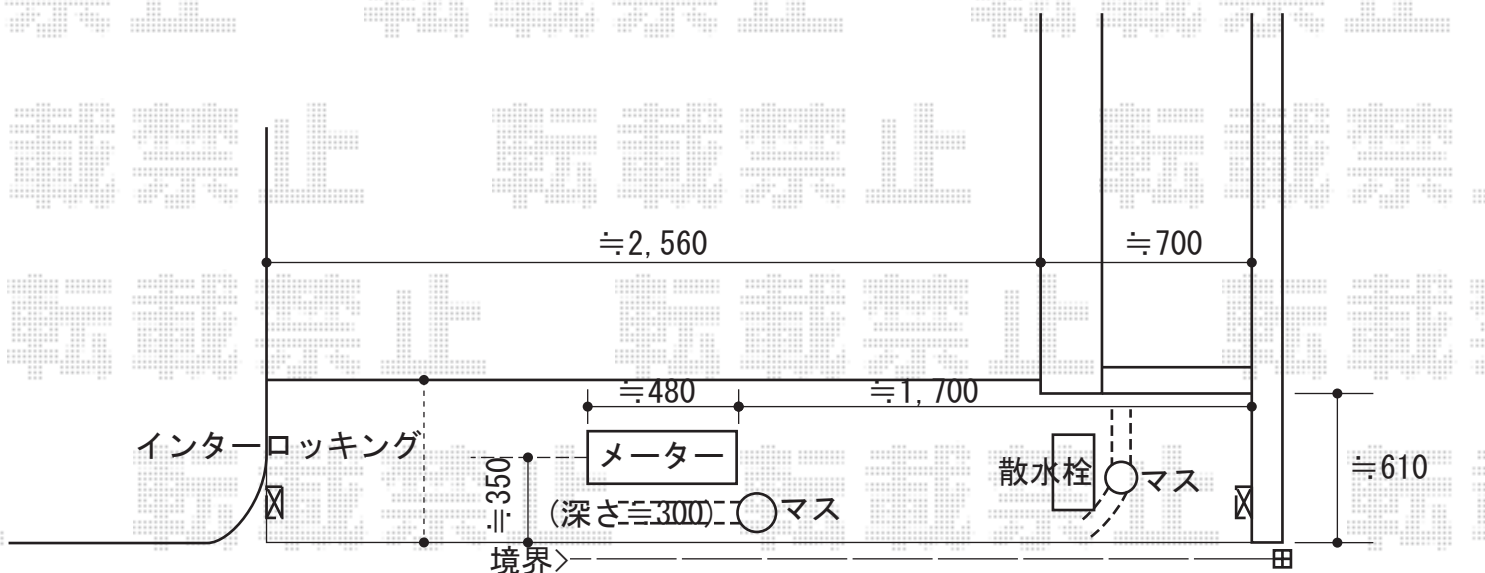

2014-11-250676

担当者

松本