


カーポート 施工概略図

YKK AP レイナワンポートグラン 積雪~20cm対応
 幅=3,034mm
 奥行=5,052mm
 色：カームブラック
 屋根材：熱線遮断ポリカーボネート（アースブルーマット調）
 柱仕様：標準柱仕様（有効高 約2,000mm）

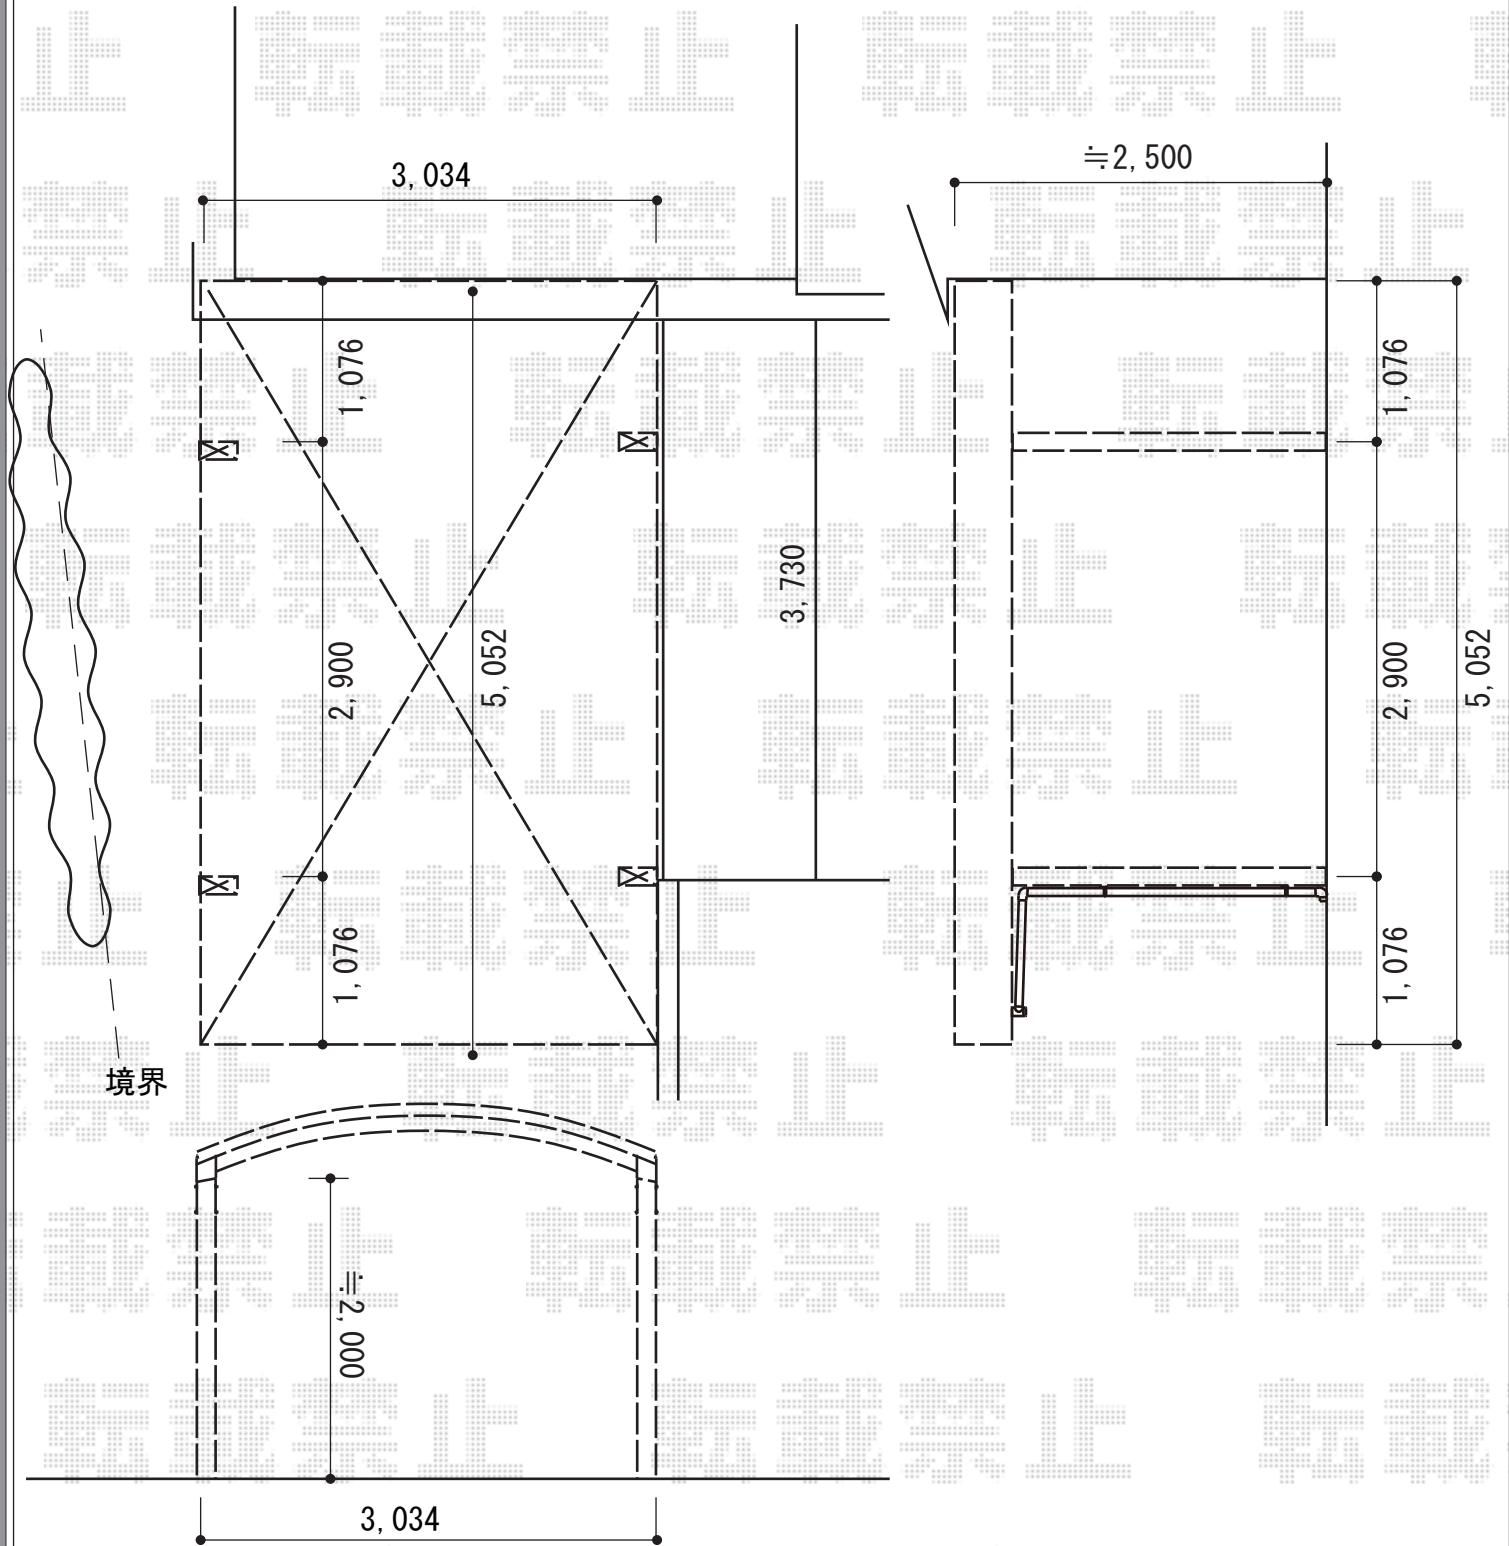

2014-11-250678

担当者

酒井