


テラス屋根 施工概略図

YKK AP ヴェクターテラス F型 テラスタイプ 連棟 積雪～20cm対応
 間口=関東間4.0間[2.0+2.0間] (柱芯々7,125mm 屋根幅7,310mm)
 出幅=4尺 (1,170mm)
 色: プラチナステン
 屋根材: ポリカーボネート (トーマイマット)
 柱仕様: 柱標準タイプ (柱3本)
 施工方法: 上止め仕様

YKK AP 【1F】 ヴェクターテラス用 吊下げ物干し ロング 2本入
 色: プラチナステン
 数量: 2セット (¥12,500) × 2セット

建物間口に合わせてテラス屋根間口をカット致します

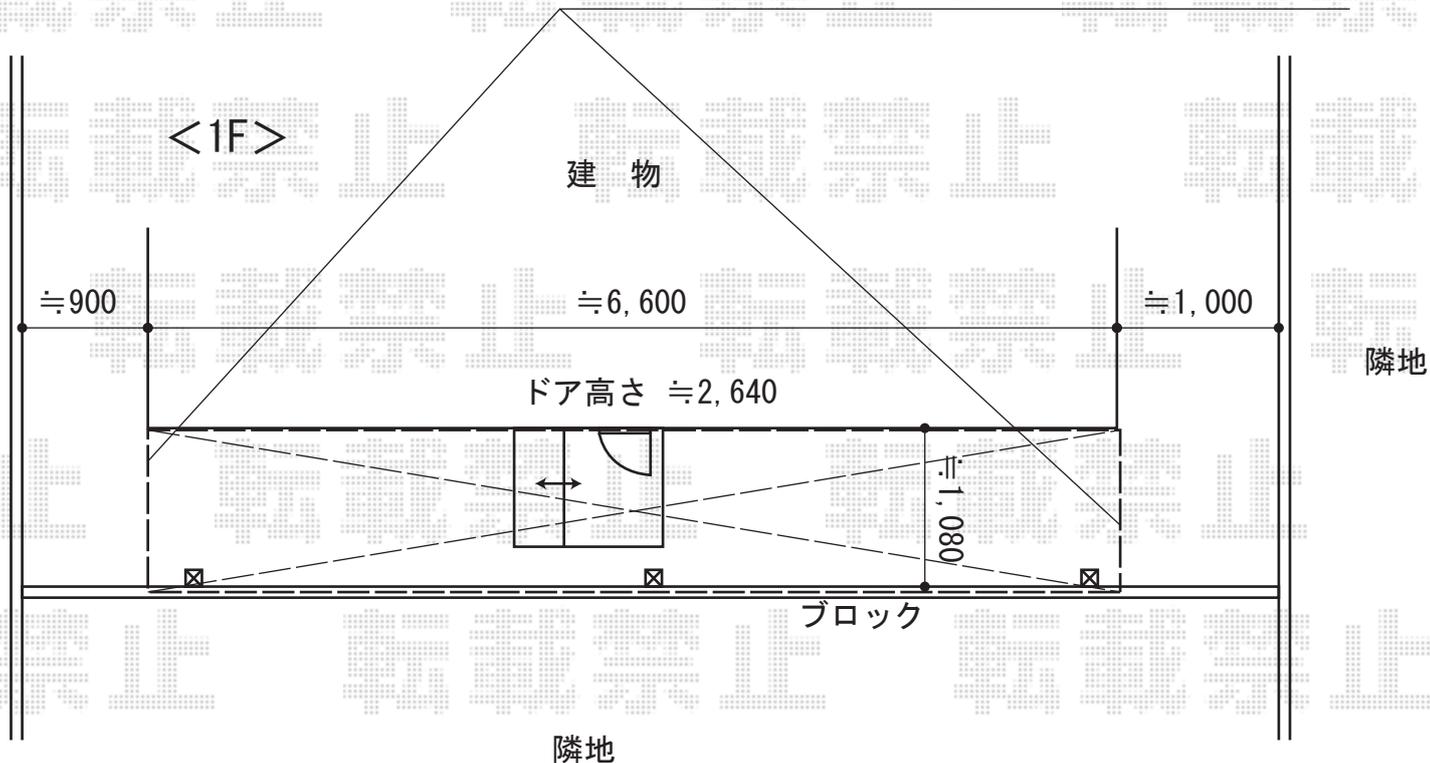

★柱位置はイメージとなります

2014-11-250691

担当者

塚田