


カーポート 施工概略図

YKK AP レイナポートグラン 積雪~20cm対応
幅= 3,000mm
奥行= 5,768mm
色: プラチナステン
屋根材: 熱線遮断ポリカーボネート(アースブルーマット調)
柱仕様: ハイルフ柱仕様(有効高 約2,350mm)

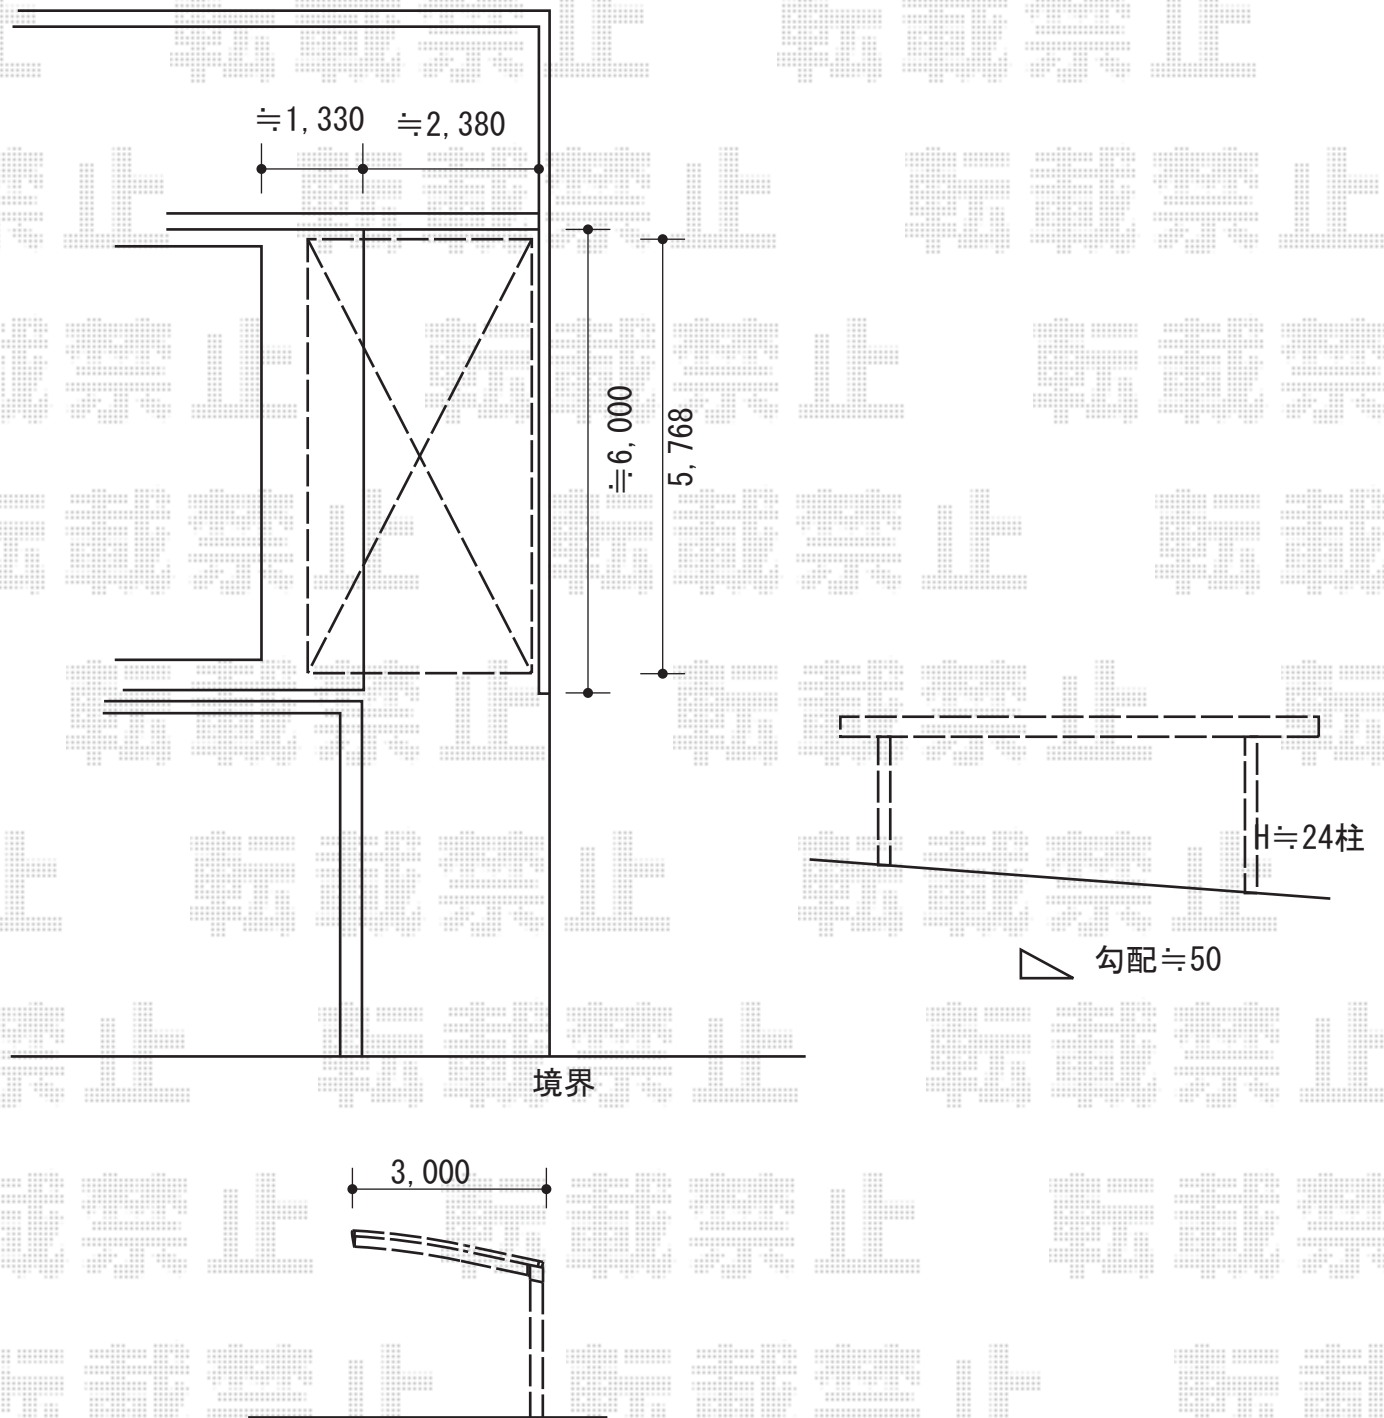

2014-11-250705

担当者

松本