


カーポート 施工概略図

トステム カーブポートシグマIII 積雪～20cm対応
幅= 2,701mm
奥行= 4,980mm
色： オータムブラウン
屋根材： ガリレポリカ（クリアマット・すりガラス調）
柱仕様： ロング柱23仕様（有効高 約2,300mm）

トステム カーブポートシグマIII 用着脱式サポート（補助柱） ロング柱23用×2
色： オータムブラウン

トステム（既存用）カーブポートシグマIII 用着脱式サポート（補助柱） ロング柱23用×2
色： オータムブラウン

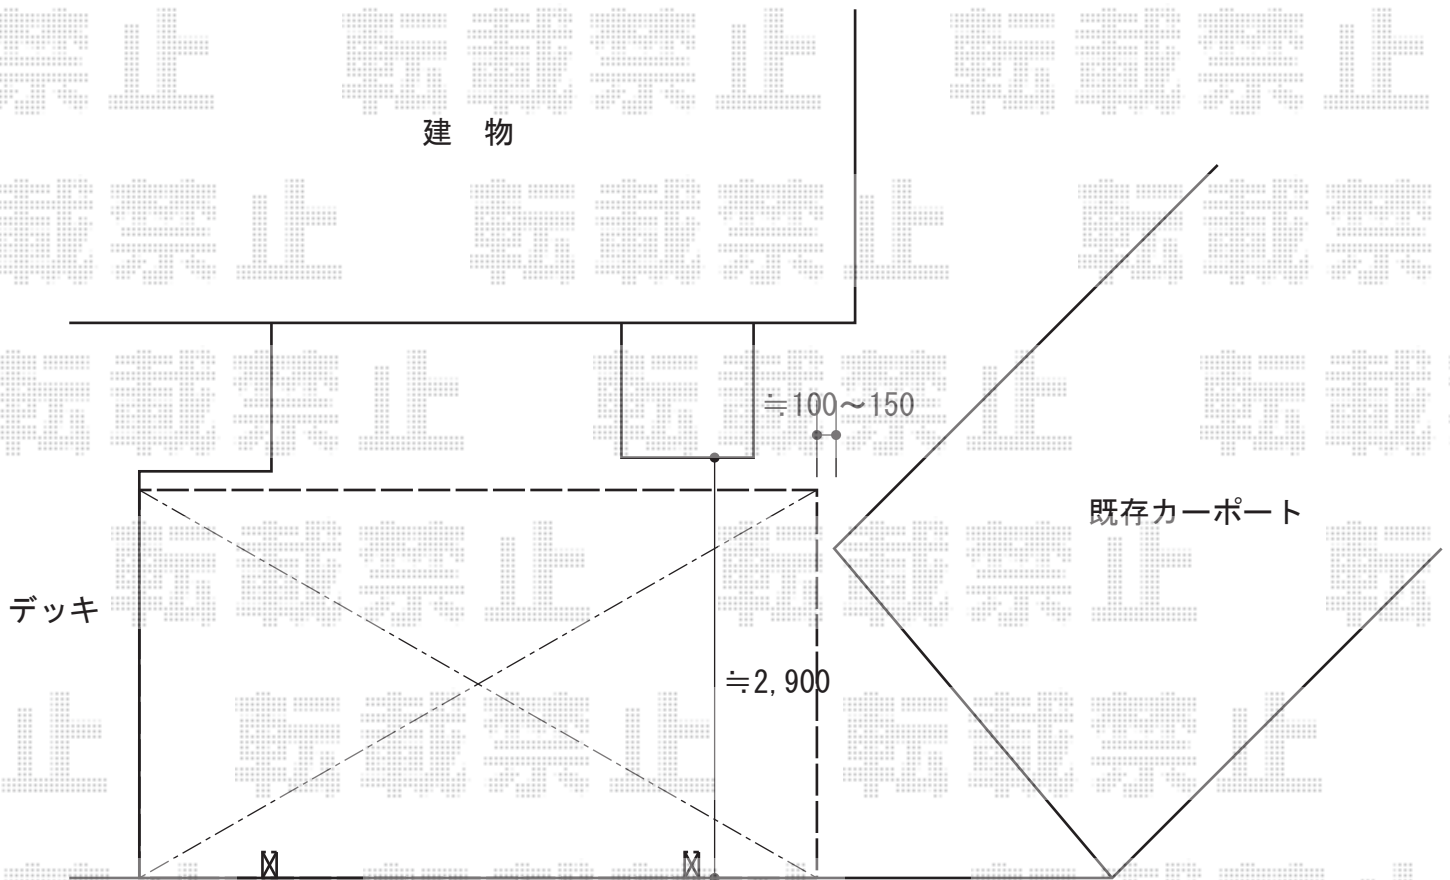

施工に際して、設置位置のご確認を頂けますよう、
お願い致します。

2014-11-250786	担当者	酒井
----------------	-----	----