


フェンス 施工概略図

TOEX ハイグリッドフェンスUF8型 フリーポールタイプ  
 本体1枚 (W×H) = (2,000×600mm) ×16枚  
 スチール柱：T-6×19本  
 小口キャップ：2セット  
 コーナー継手：1セット  
 色：ブラック

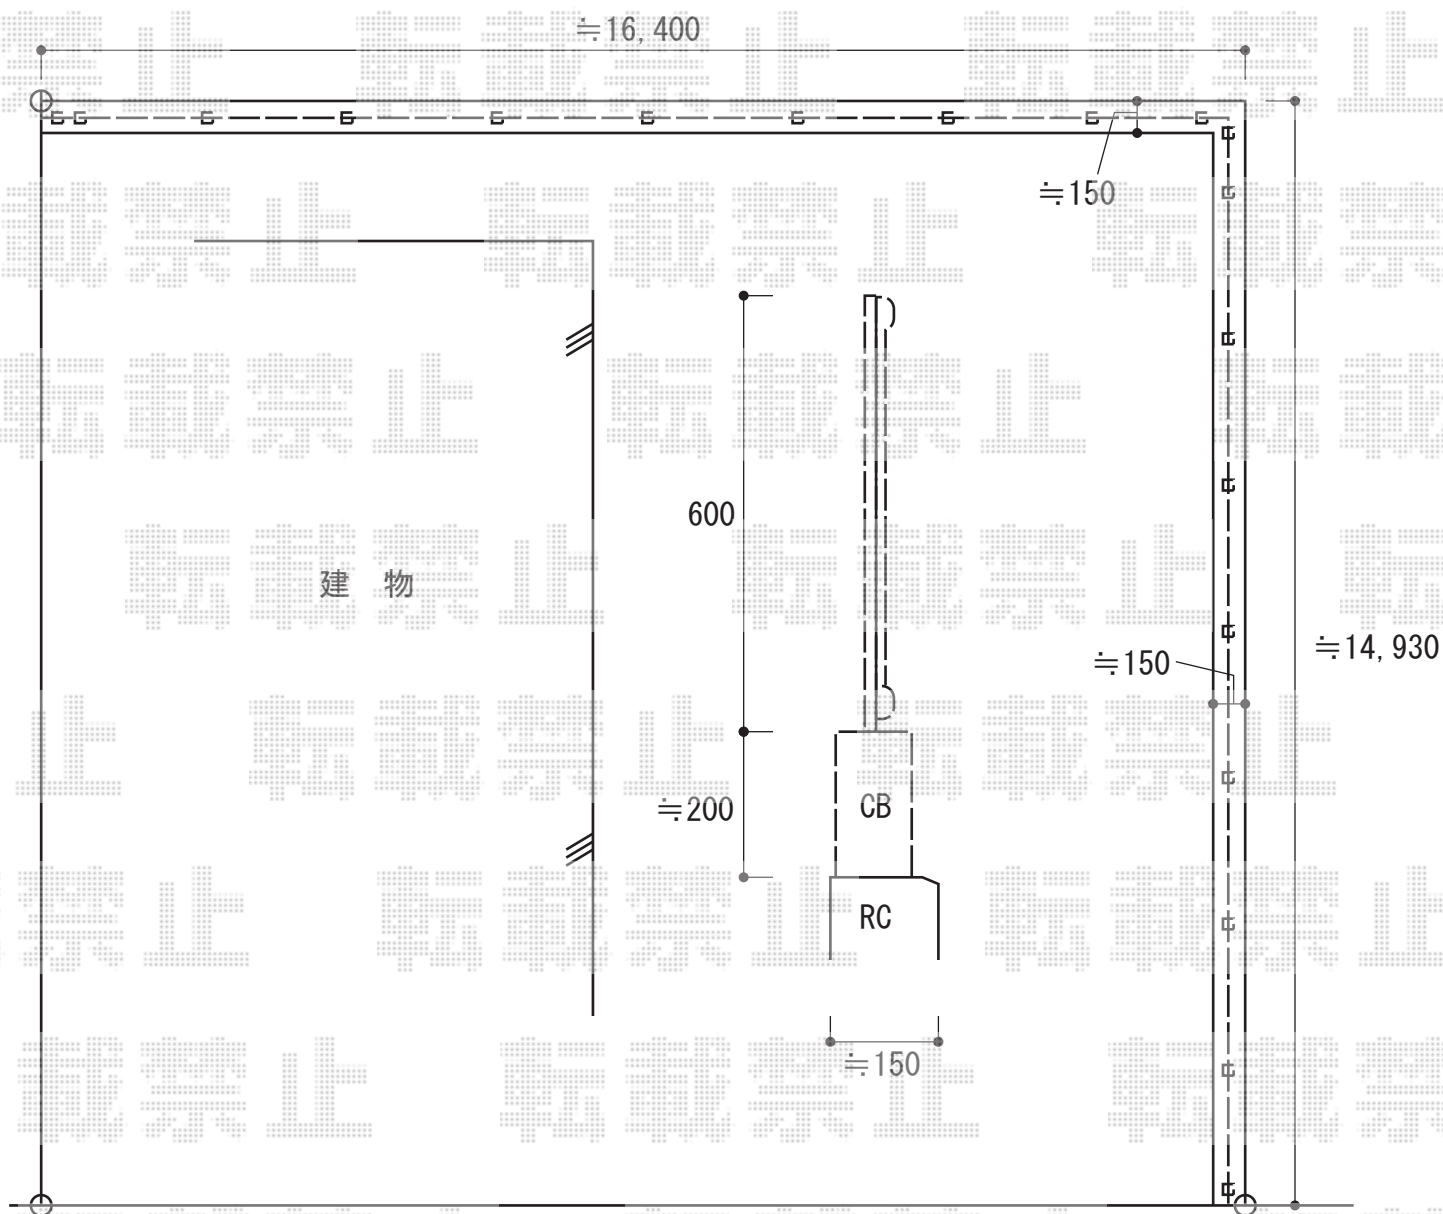

2014-11-250808

担当者

大藤