


テラス屋根・門扉 施工概略図

YKK AP ヴェクターテラス R型 テラスタイプ 単体 積雪～20cm対応
 間口= メーター2.0間 (柱芯々3,845mm 屋根幅4,030mm)
 出幅= 4尺 (1,170mm)
 色: プラチナステン
 屋根材: ポリカーボネート (トーマイマット)
 柱仕様: 柱標準タイプ (柱2本)
 施工方法: 上止め仕様

新設テラス屋根 メーター2間×4尺切詰め

TOEX プレスタ門扉 1型 細横棧 片開き 柱使用
 扉1枚 (W×H) = (900mm×1,000mm)
 色: シャイングレー
 錠: シリンダーPA錠 (鎌錠)
 開き: 外開き
 追加部材: 外開き用持ち送り

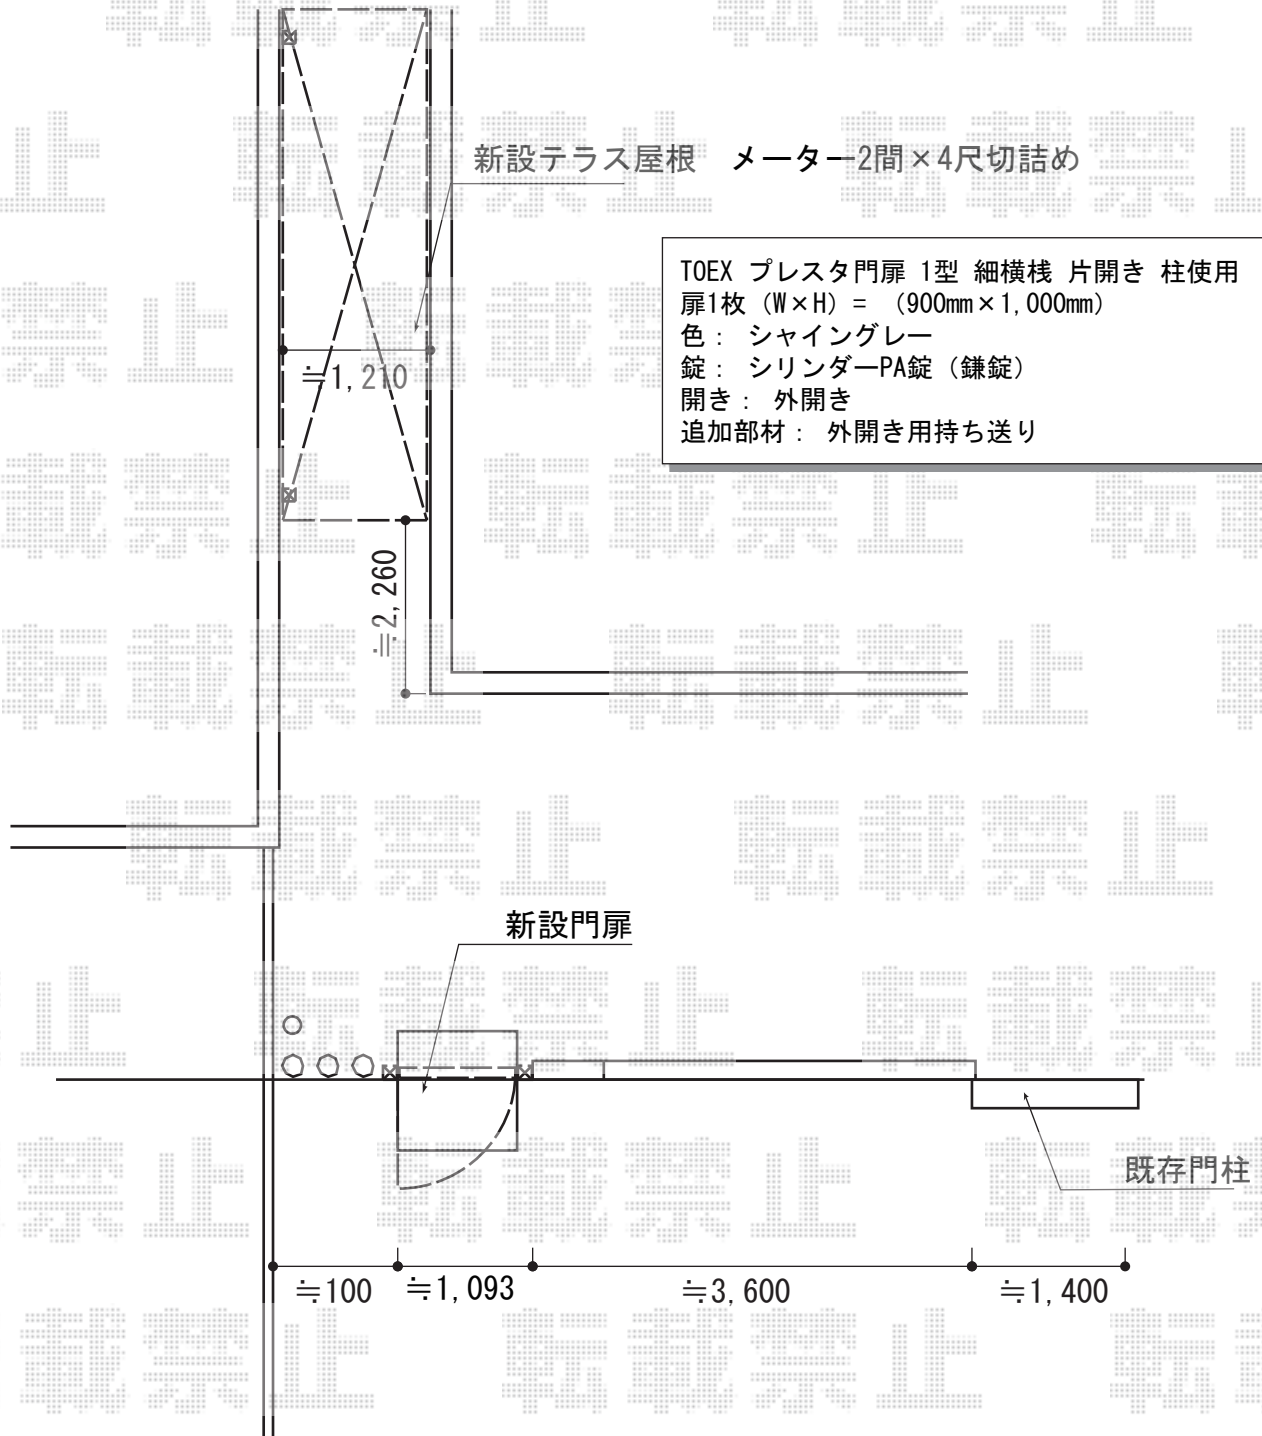

2014-11-250605

担当者

酒井