


# カーポート 施工概略図

YKK AP 【外観左】 レイナポートグラン 積雪～20cm対応  
 幅= 3,000mm  
 奥行= 5,768mm  
 色： プラチナステン  
 屋根材： 熱線遮断ポリカーボネート（アースブルーマット調）  
 柱仕様： ハイルフ柱仕様（有効高 約2,355mm）  
 追加部材： 合掌材 57用【HCS-RM57】  
 追加部材： M合掌部品【HCS-RGM2】

YKK AP 【中央+外観右】  
 レイナポートグラン Y合掌 積雪～20cm対応  
 幅= 5,717mm (27+30タイプ)  
 奥行= 5,768mm  
 色： プラチナステン  
 屋根材： 熱線遮断ポリカーボネート（アースブルーマット調）  
 柱仕様： ハイルフ柱仕様（有効高 約2,350mm）

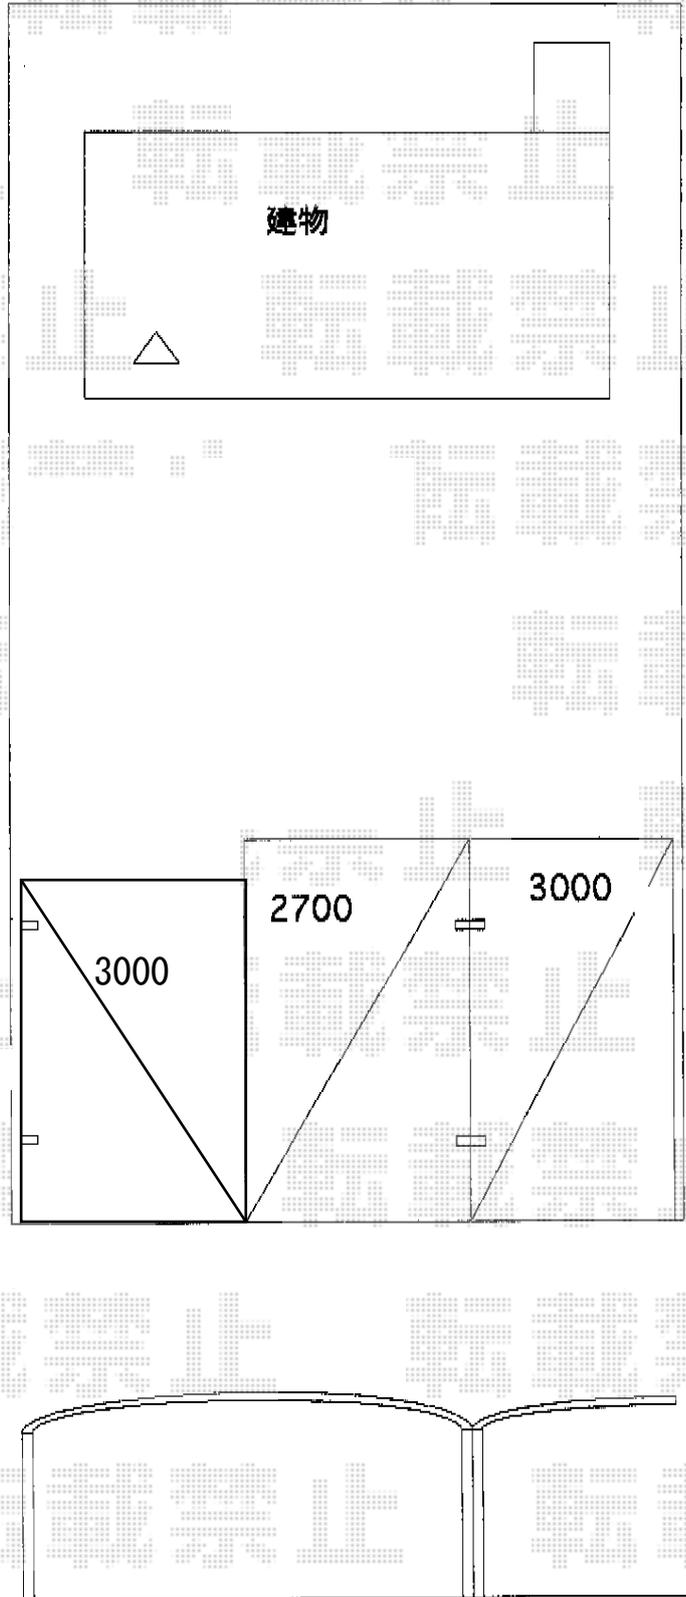

2014-11-250991	担当者	木附
----------------	-----	----