


カーポート工事 施工概略図

YKK AP レイナポートグラン M合掌 積雪～20cm対応
 幅= 5,714mm (27・30)
 奥行= 5,052mm
 色： プラチナステン
 屋根材： ポリカーボネート (スモークブラウン)
 柱仕様： ハイルフ柱仕様 (有効高 約2,350mm)

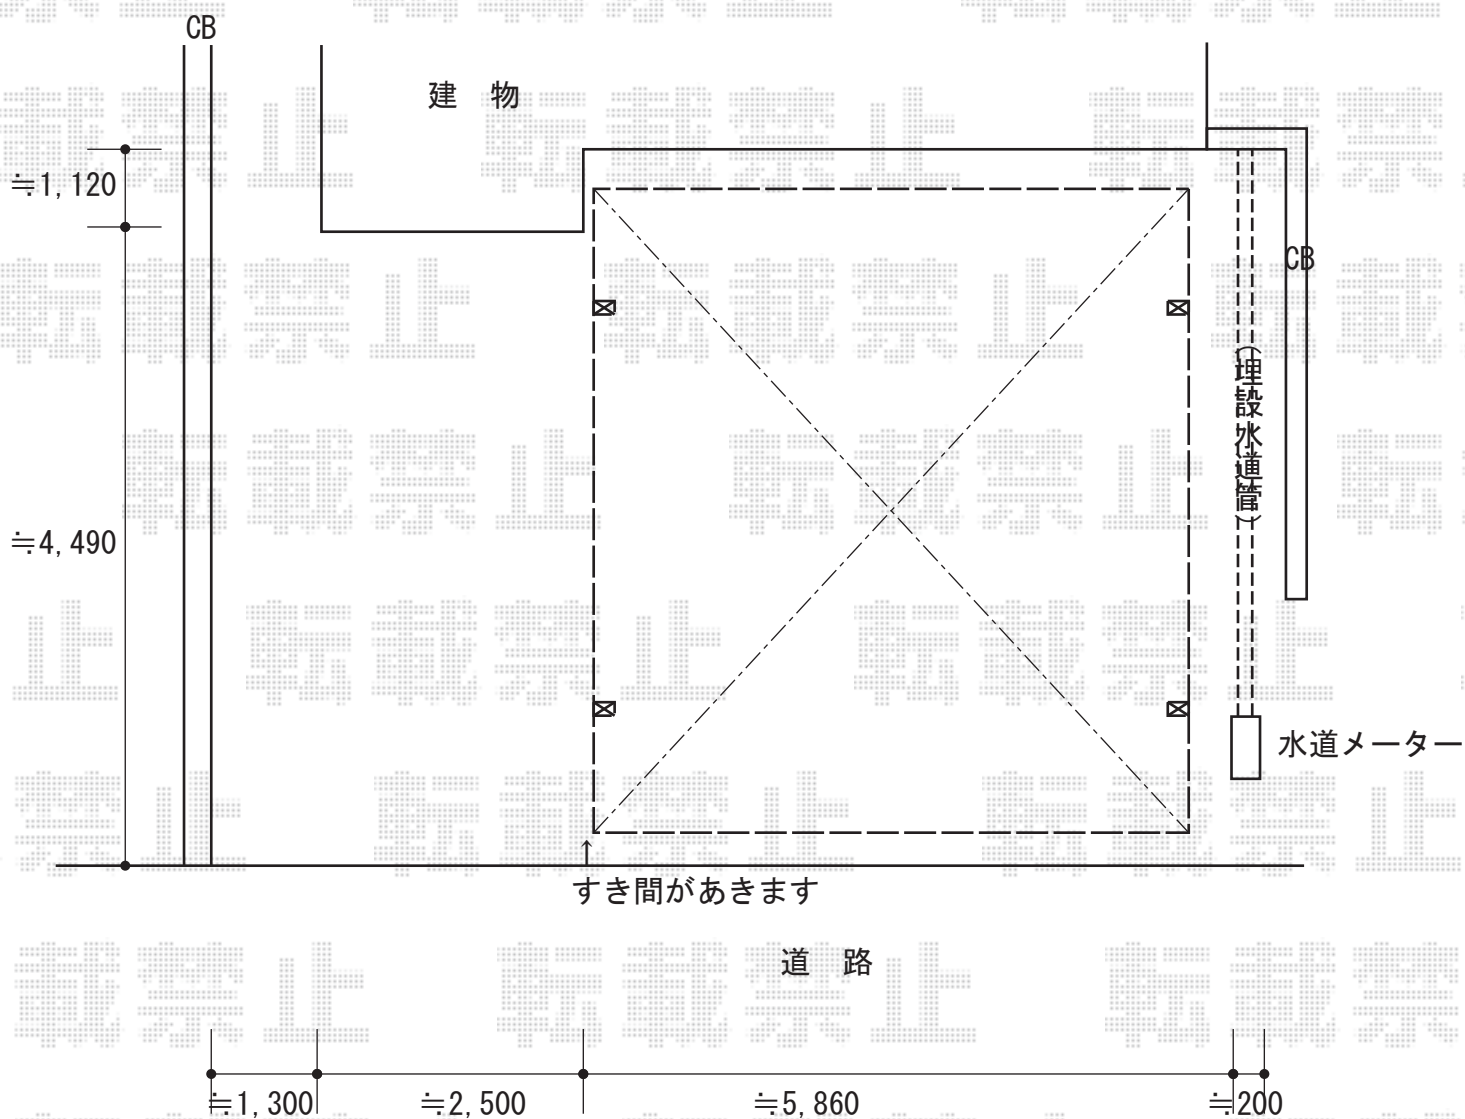

2014-11-251011

担当者

邑智