


カーポート工事 施工概略図

YKK AP レイナキャップポートグラン50 縦連棟 積雪～50cm対応
 幅= 3,002mm
 奥行= 10,064mm
 色： カームブラック
 屋根材：ポリカーボネート（トーマイマット）
 柱仕様： ハイルフ柱仕様（有効高 約2,350mm）

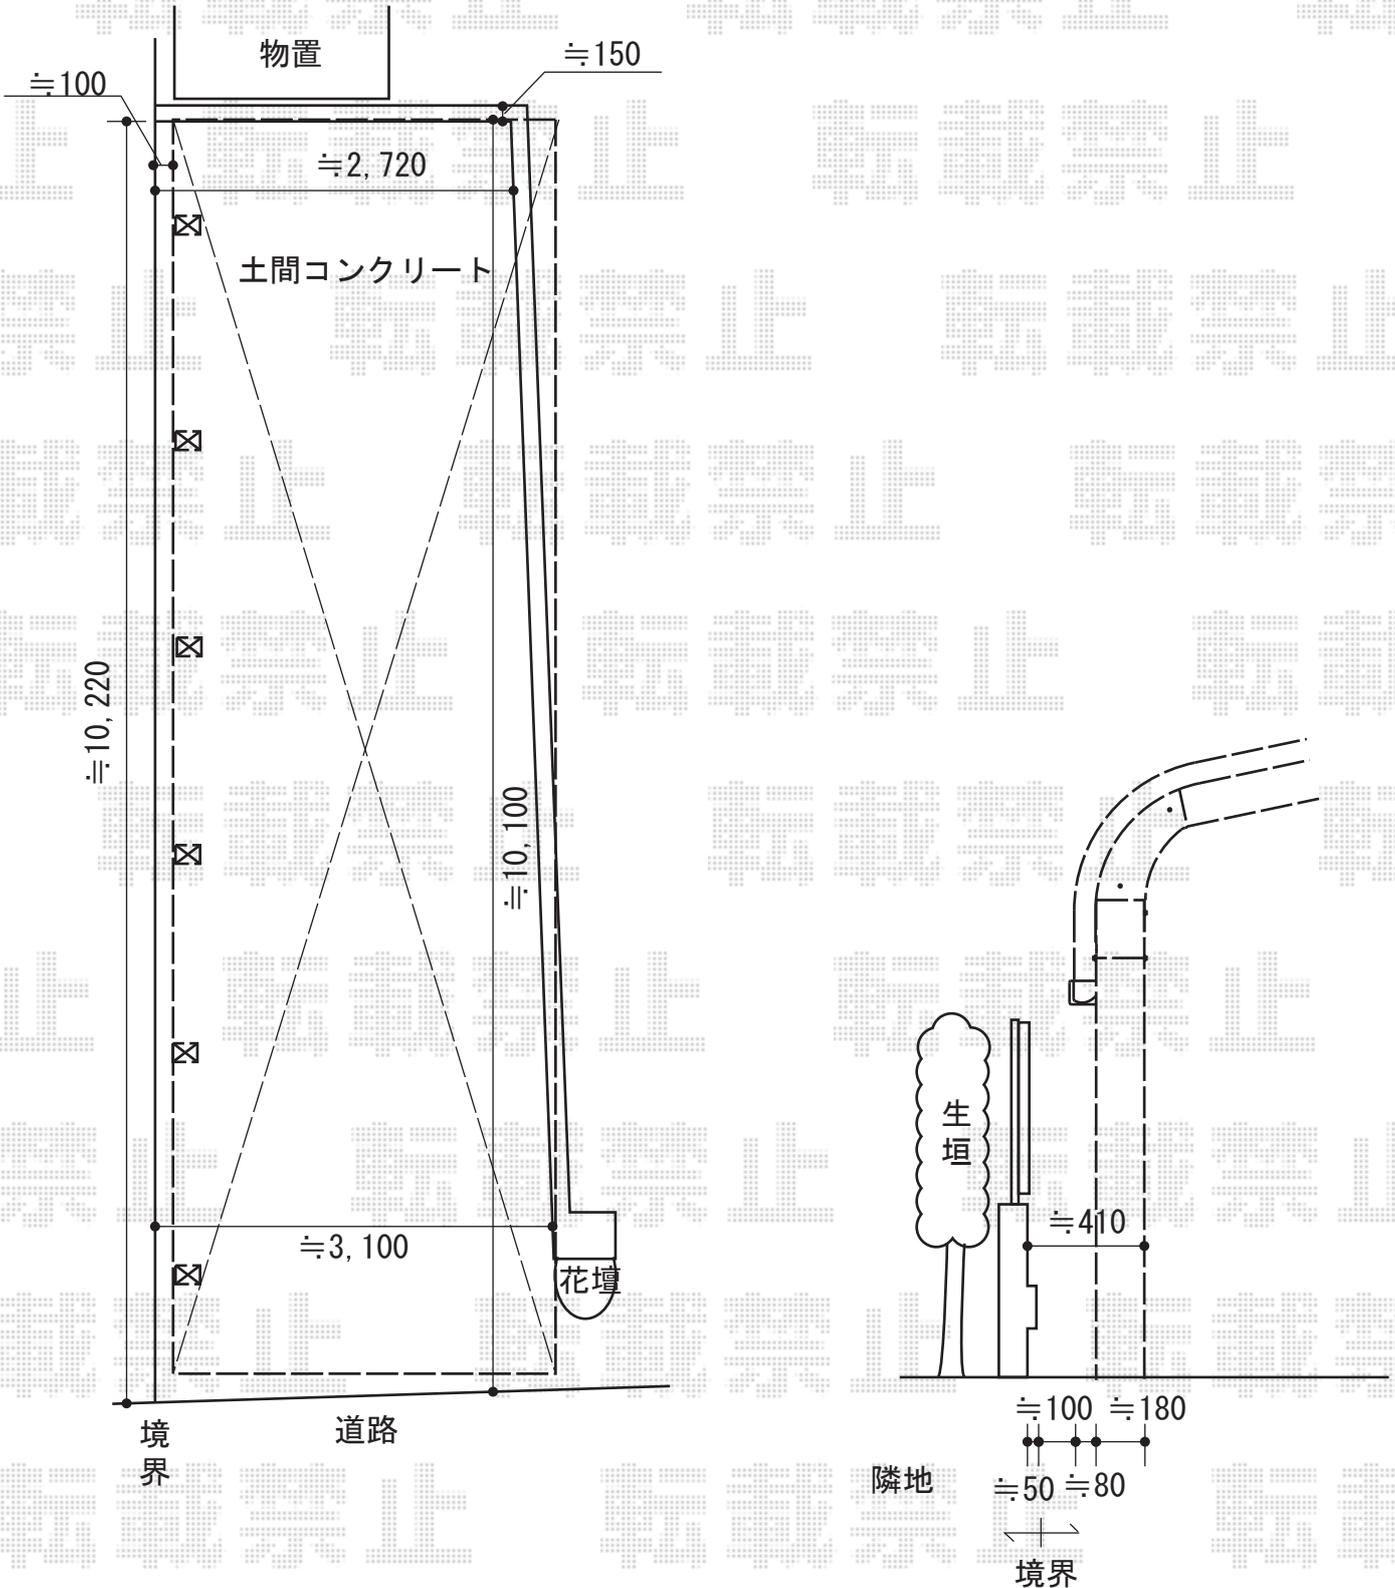

※外観手前の柱を基準高さとして施工致します

2014-11-251030	担当者	邑智
----------------	-----	----