


カーポート工事 施工概略図

トステム レグナスポートシグマIII 積雪~20cm対応  
幅= 2,693mm  
奥行= 5,600mm  
色: シャイングレー  
屋根材: ポリカーボネート (ブルースモーク)  
柱仕様: ロング柱23仕様 (有効高 約2,300mm)

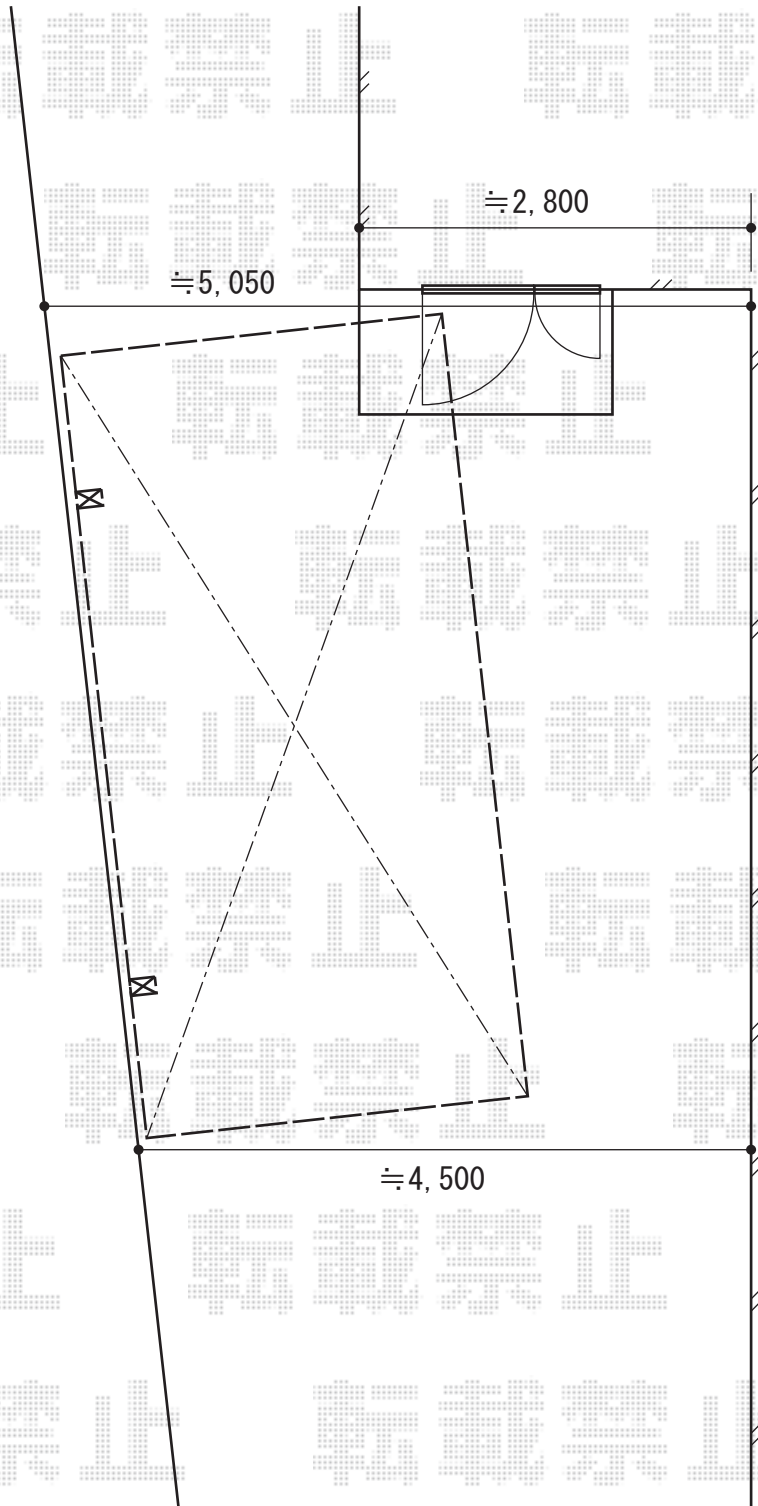

2014-11-251078

担当者

邑智